

CAMA
M

1501_M.Y1 Spielhaus

All Rights © CAMA M Marc Hensel, Berlin.



"Ylvis Haus" habe ich im Frühjahr 2015 entworfen und anschliessend an ca. drei Wochenenden zusammen mit meinen Kindern gebaut. Wir hatten eine Menge Spass dabei und natürlich gab es während der Bauphase einige Änderungen. So flossen zahlreiche Sonderwünsche meiner Tochter spontan in den Bauprozess mit ein und auch die Unzulänglichkeiten der geordneten Baumaterialien (Rauspund, also nicht gehobelte Ware, ist nicht sehr „Masstreu“) musste durch einiges Improvisationsgeschick ausgeglichen werden. Letztendlich aber steht die Hütte und die Bauherrin ist glücklich, wenn gleich natürlich auch Kritik geäußert wurde, nicht zu letzt von den beiden Brüdern. So fehlt, neben anderem, offensichtlich die Hängebrücke vom Dachgeschoss zum Baumhaus. Dem Architekten soll ja nicht langweilig werden.
mh 11/15

Einkaufsliste

1. Bretter, 30mm, Breite 12cm, Länge 4,00m	12 Stck
2. Schalbretter, 18mm, Breite 10cm, Länge 2,00m	100 Stck
3. Schalbretter, 18mm, Breite 10cm, Länge 2,50m	40 Stck
4. Schalbretter, 18mm, Breite 10cm, Länge 3,00m	10 Stck
5. Schalbretter, 18mm, Breite 12cm, Länge 2,50m	20 Stck
6. Latten, 17 x 30mm, 3,00m	70 Stck

Schrauben und Zubehör

1. Schlossschrauben DIN 603, M8 x 70mm	200 Stck
2. Spanplattenschrauben 4,0 x 30mm T20	900 Stck
3. Universal-Kastenschloss mit Drückergarnitur BB, 60mm	1 Stck
4. Türaufschraubband, 80 x 28/72mm	2 Stck
5. Kistenbänder, 80 x 37 x 1,5mm	4 Stck
6. Holzlack, farbig	
7. Pinsel	
8. Stichsäge	
9. Akkuschauber	


CAMA M

1501_M.Y1 Spielhaus

© Alle Rechte liegen bei **CAMA M** Marc Hensel, Berlin.
Jegliche Verwendung, Vervielfältigung, Veröffentlichung in jeglichem Medium,
im ganzen oder in Teilen, bedarf der schriftlichen Zustimmung.

All Rights © **CAMA M** Marc Hensel, Berlin.
Any usage, duplication or subsequent treatment in every medium as a whole
or in parts needs the written approval.

Marc Hensel, Dipl.-Ing.Architekt, Leibnizstraße 33, 10625 Berlin
M +49 (0)151 588 3629, hensel@camaberlin.de, www.camaberlin.de

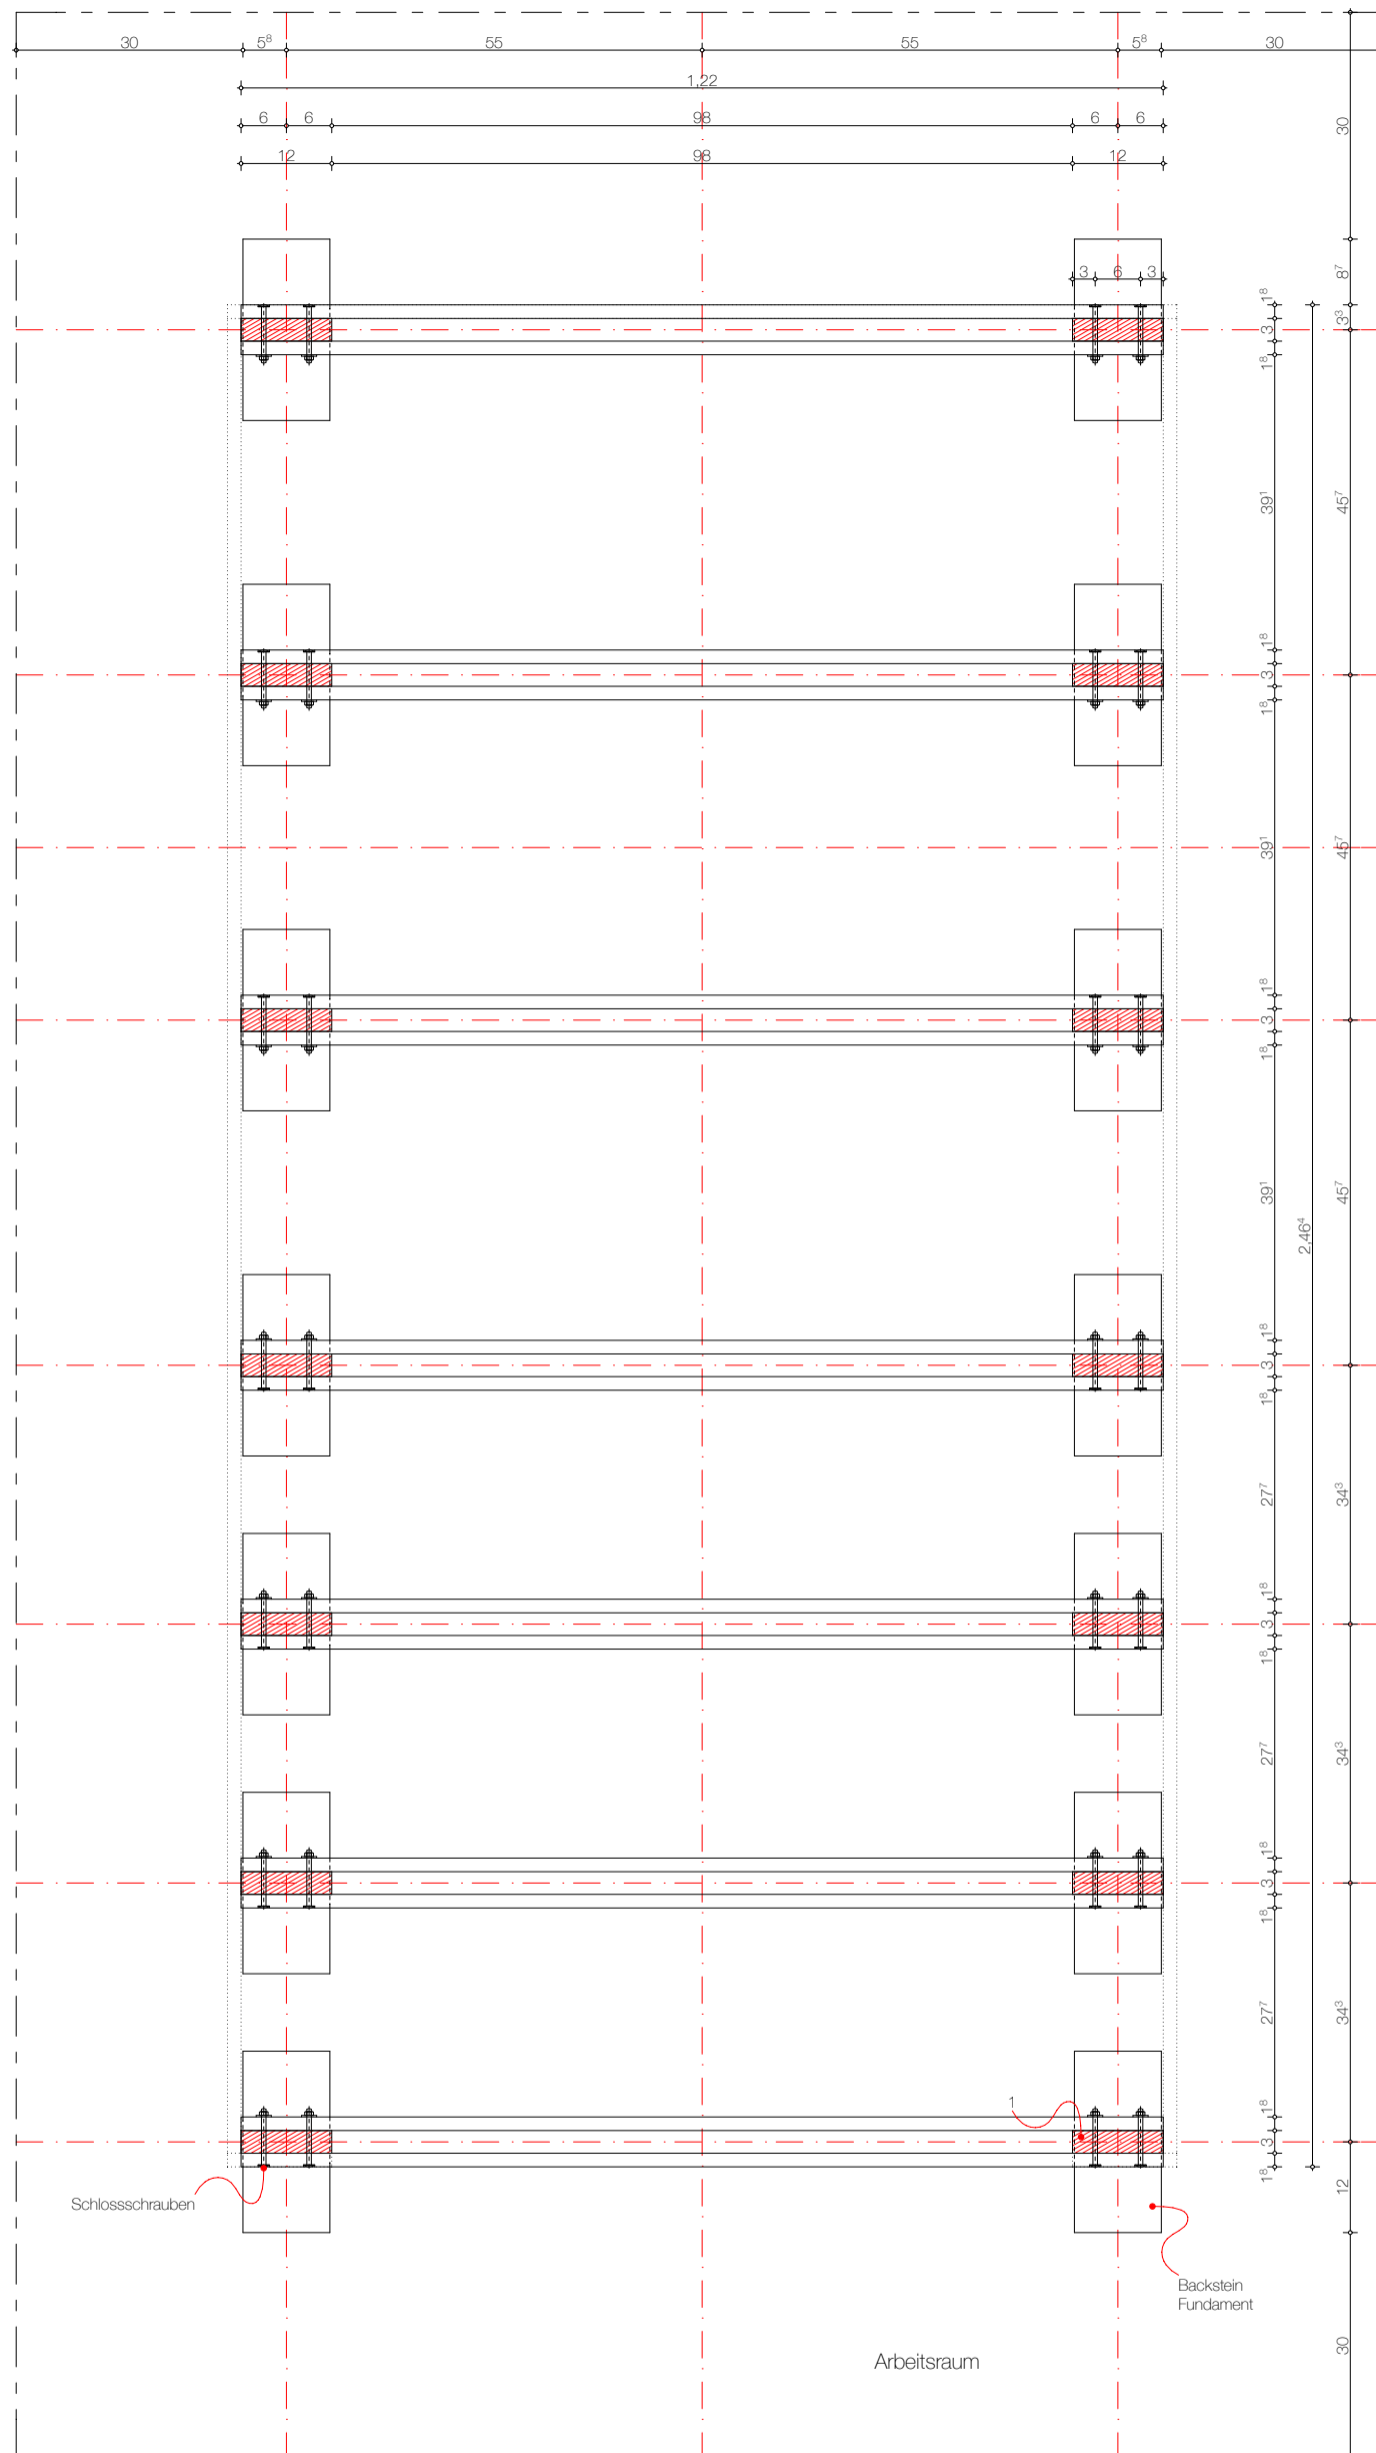

**CAMA
M**


1501_M.Y1 Spielhaus

© Alle Rechte liegen bei **CAMA M** Marc Hensel, Berlin.
Jegliche Verwendung, Vervielfältigung, Veröffentlichung in jeglichem Medium, im ganzen oder in Teilen, bedarf der schriftlichen Zustimmung.

All Rights © **CAMA M** Marc Hensel, Berlin.
Any usage, duplication or subsequent treatment in every medium as a whole or in parts needs the written approval.

Marc Hensel, Dipl.-Ing.Architekt, Leibnizstraße 33, 10625 Berlin
M +49 (0)151 588 3629, hensel@camaberlin.de, www.camaberlin.de

Blatt 1
Grundriss
M 1:10
DIN A3
Stand 30.05.2015

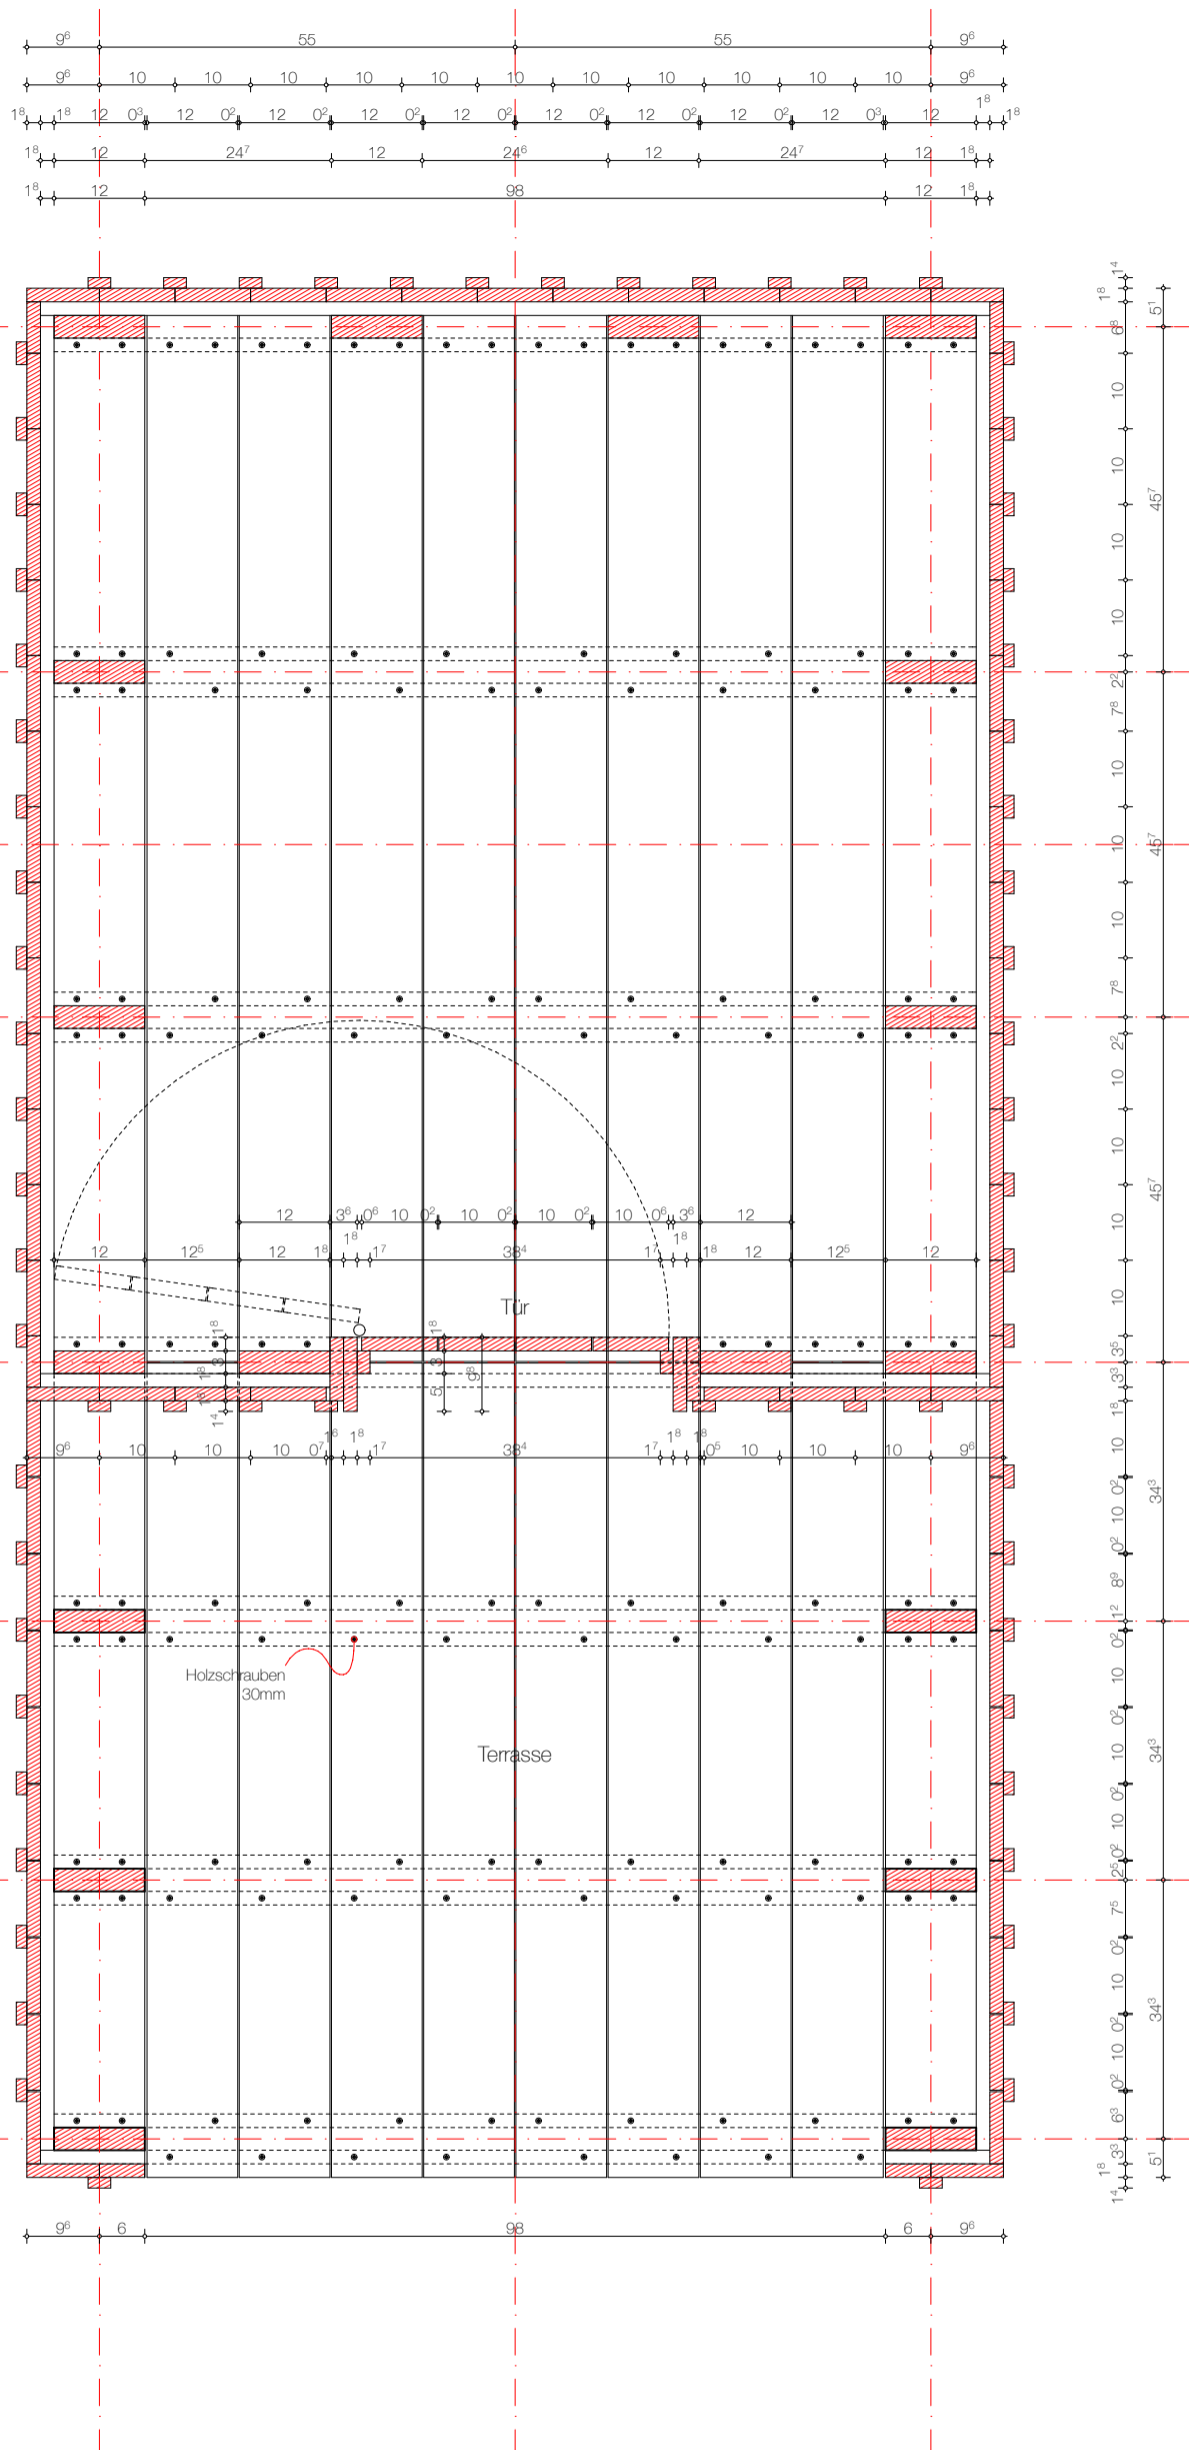

**CAMA
M**


1501_M.Y1 Spielhaus

© Alle Rechte liegen bei **CAMA M** Marc Hensel, Berlin.
Jegliche Verwendung, Vervielfältigung, Veröffentlichung in jeglichem Medium, im ganzen oder in Teilen, bedarf der schriftlichen Zustimmung.

All Rights © **CAMA M** Marc Hensel, Berlin.
Any usage, duplication or subsequent treatment in every medium as a whole or in parts needs the written approval.

Marc Hensel, Dipl.-Ing.Architekt, Leibnizstraße 33, 10625 Berlin
M +49 (0)151 588 3629, hensel@camaberlin.de, www.camaberlin.de

Blatt 2
Grundriss
M 1:10
DIN A3
Stand 30.05.2015

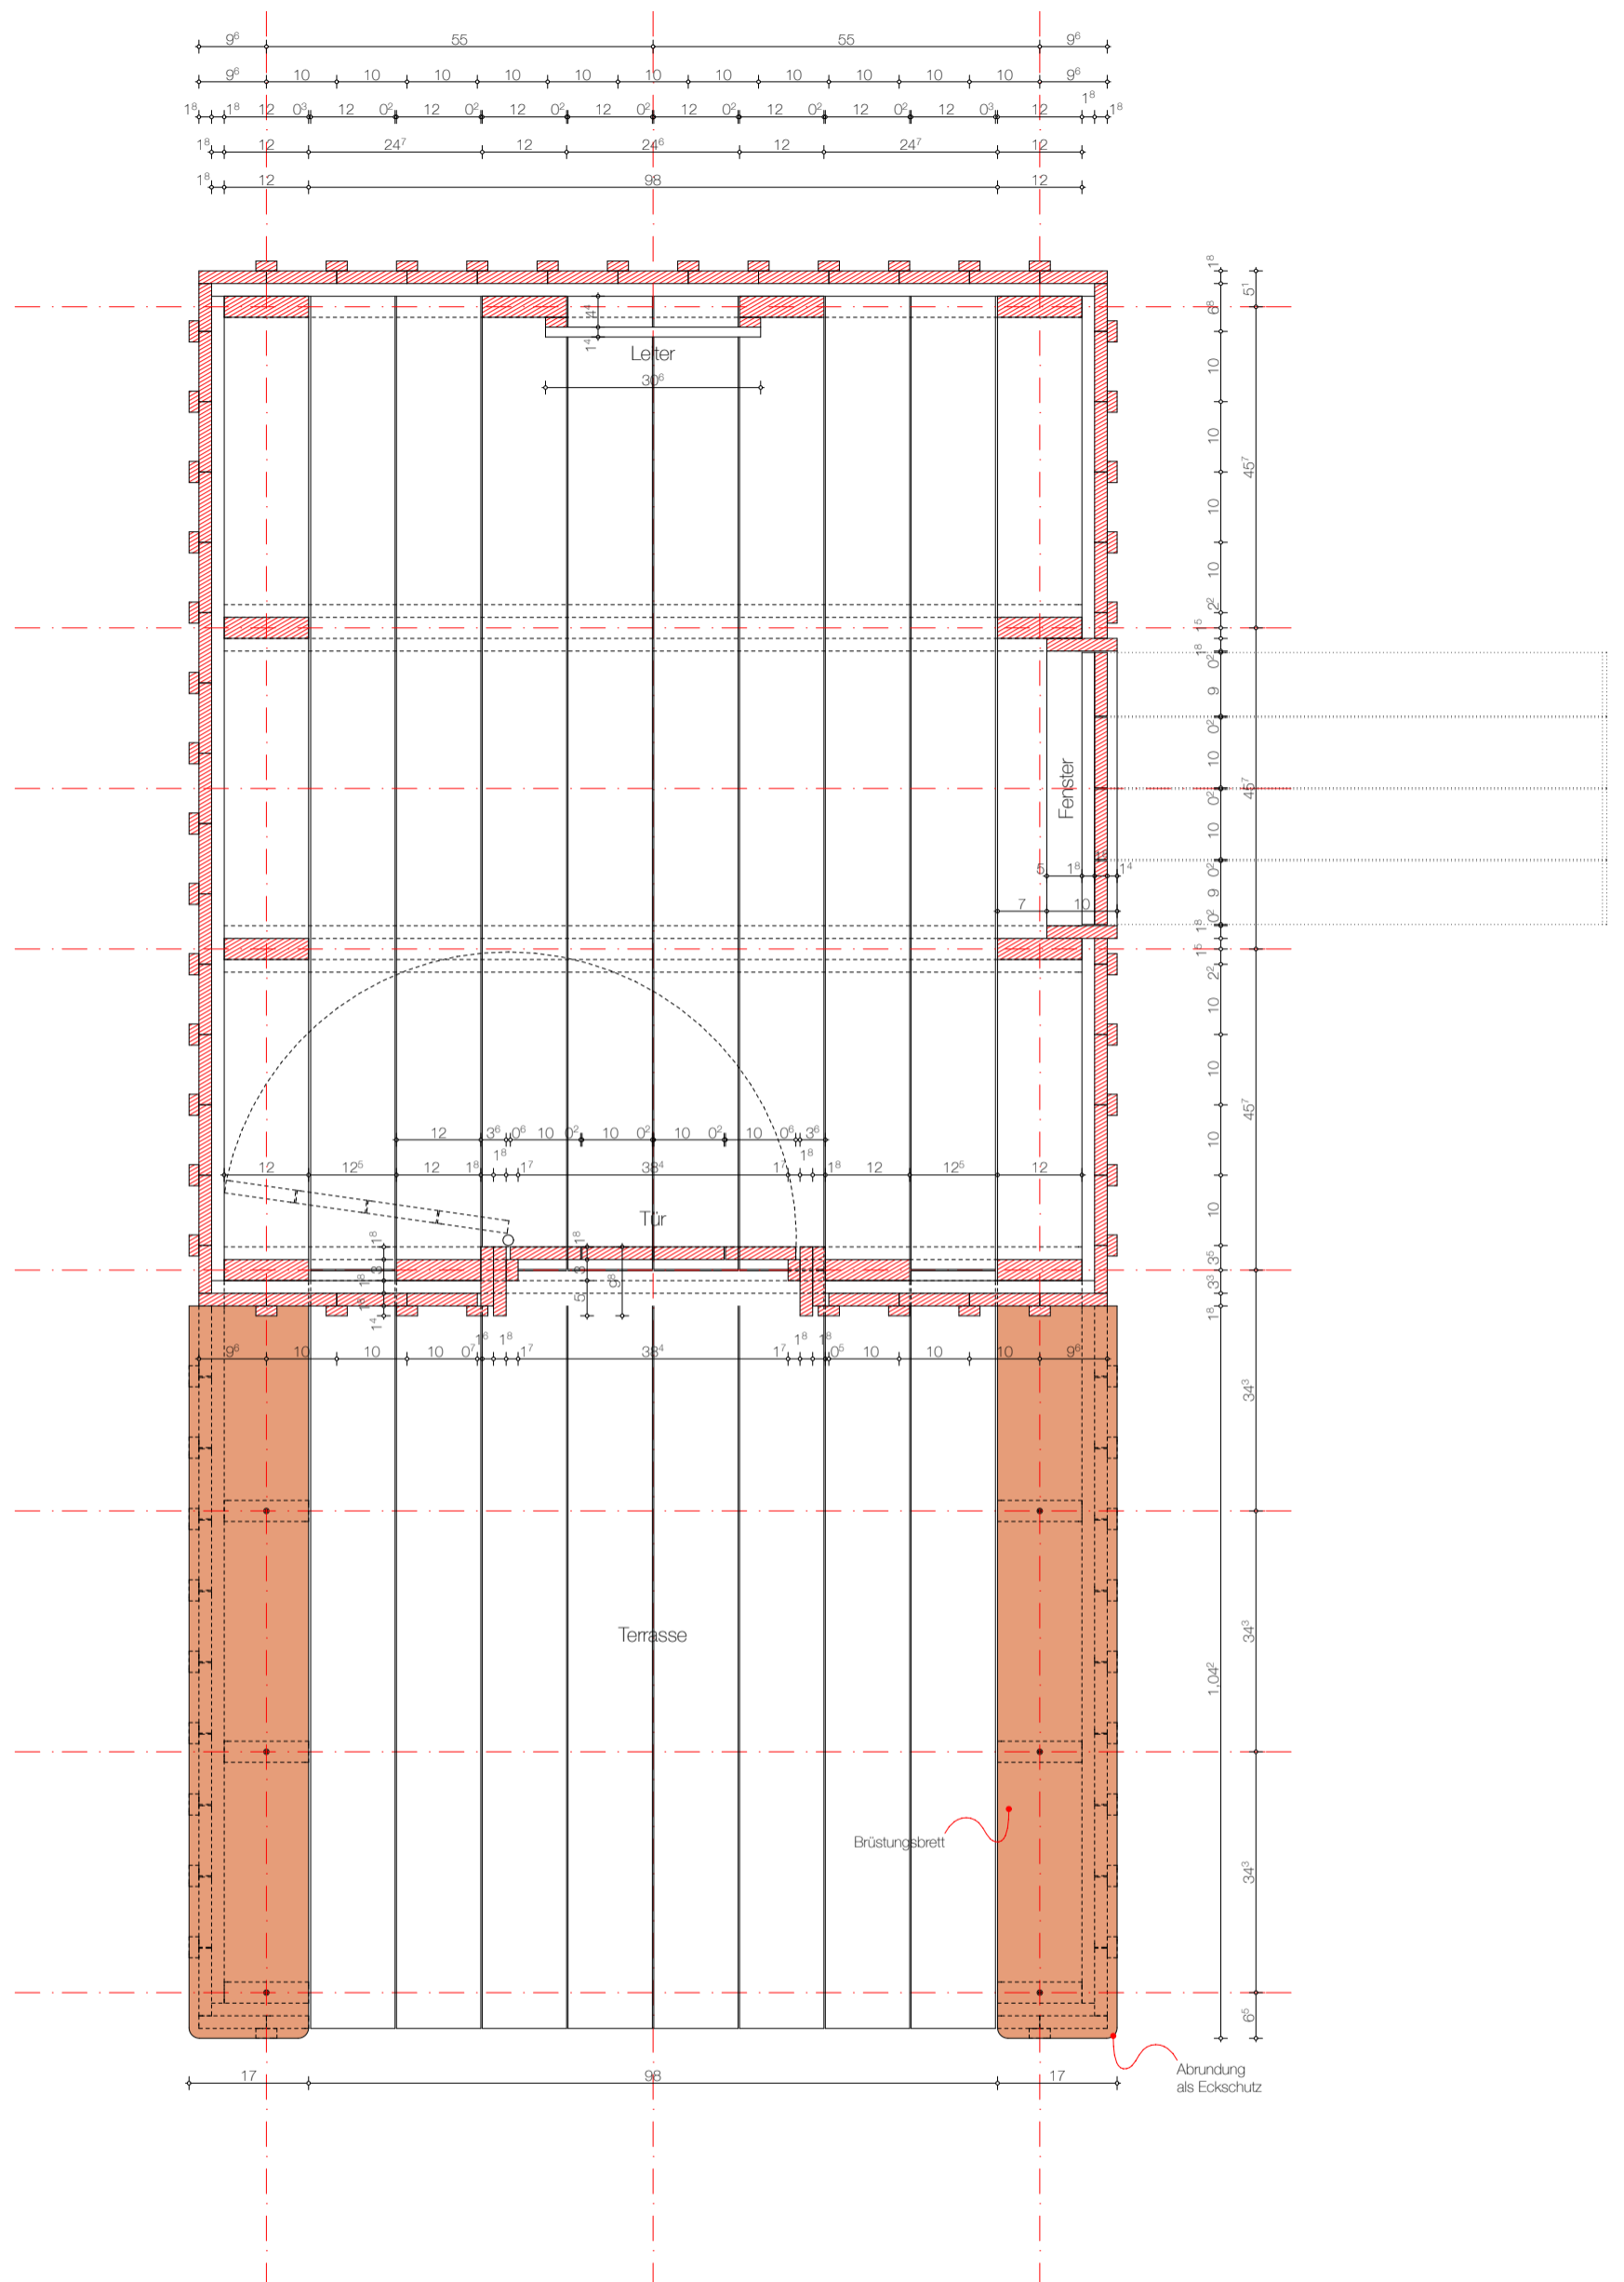

**CAMA
M**


1501_M.Y1 Spielhaus

© Alle Rechte liegen bei CAMA M Marc Hensel, Berlin.
Jegliche Verwendung, Vervielfältigung, Veröffentlichung in jeglichem Medium,
im ganzen oder in Teilen, bedarf der schriftlichen Zustimmung.

All Rights © CAMA M Marc Hensel, Berlin.
Any usage, duplication or subsequent treatment in every medium as a whole
or in parts needs the written approval.

Marc Hensel, Dipl.-Ing.Architekt, Leibnizstraße 33, 10625 Berlin
M +49 (0)151 588 3629, hensel@camaberlin.de, www.camaberlin.de

Blatt 3
Grundriss
M 1:10
DIN A3
Stand 30.05.2015

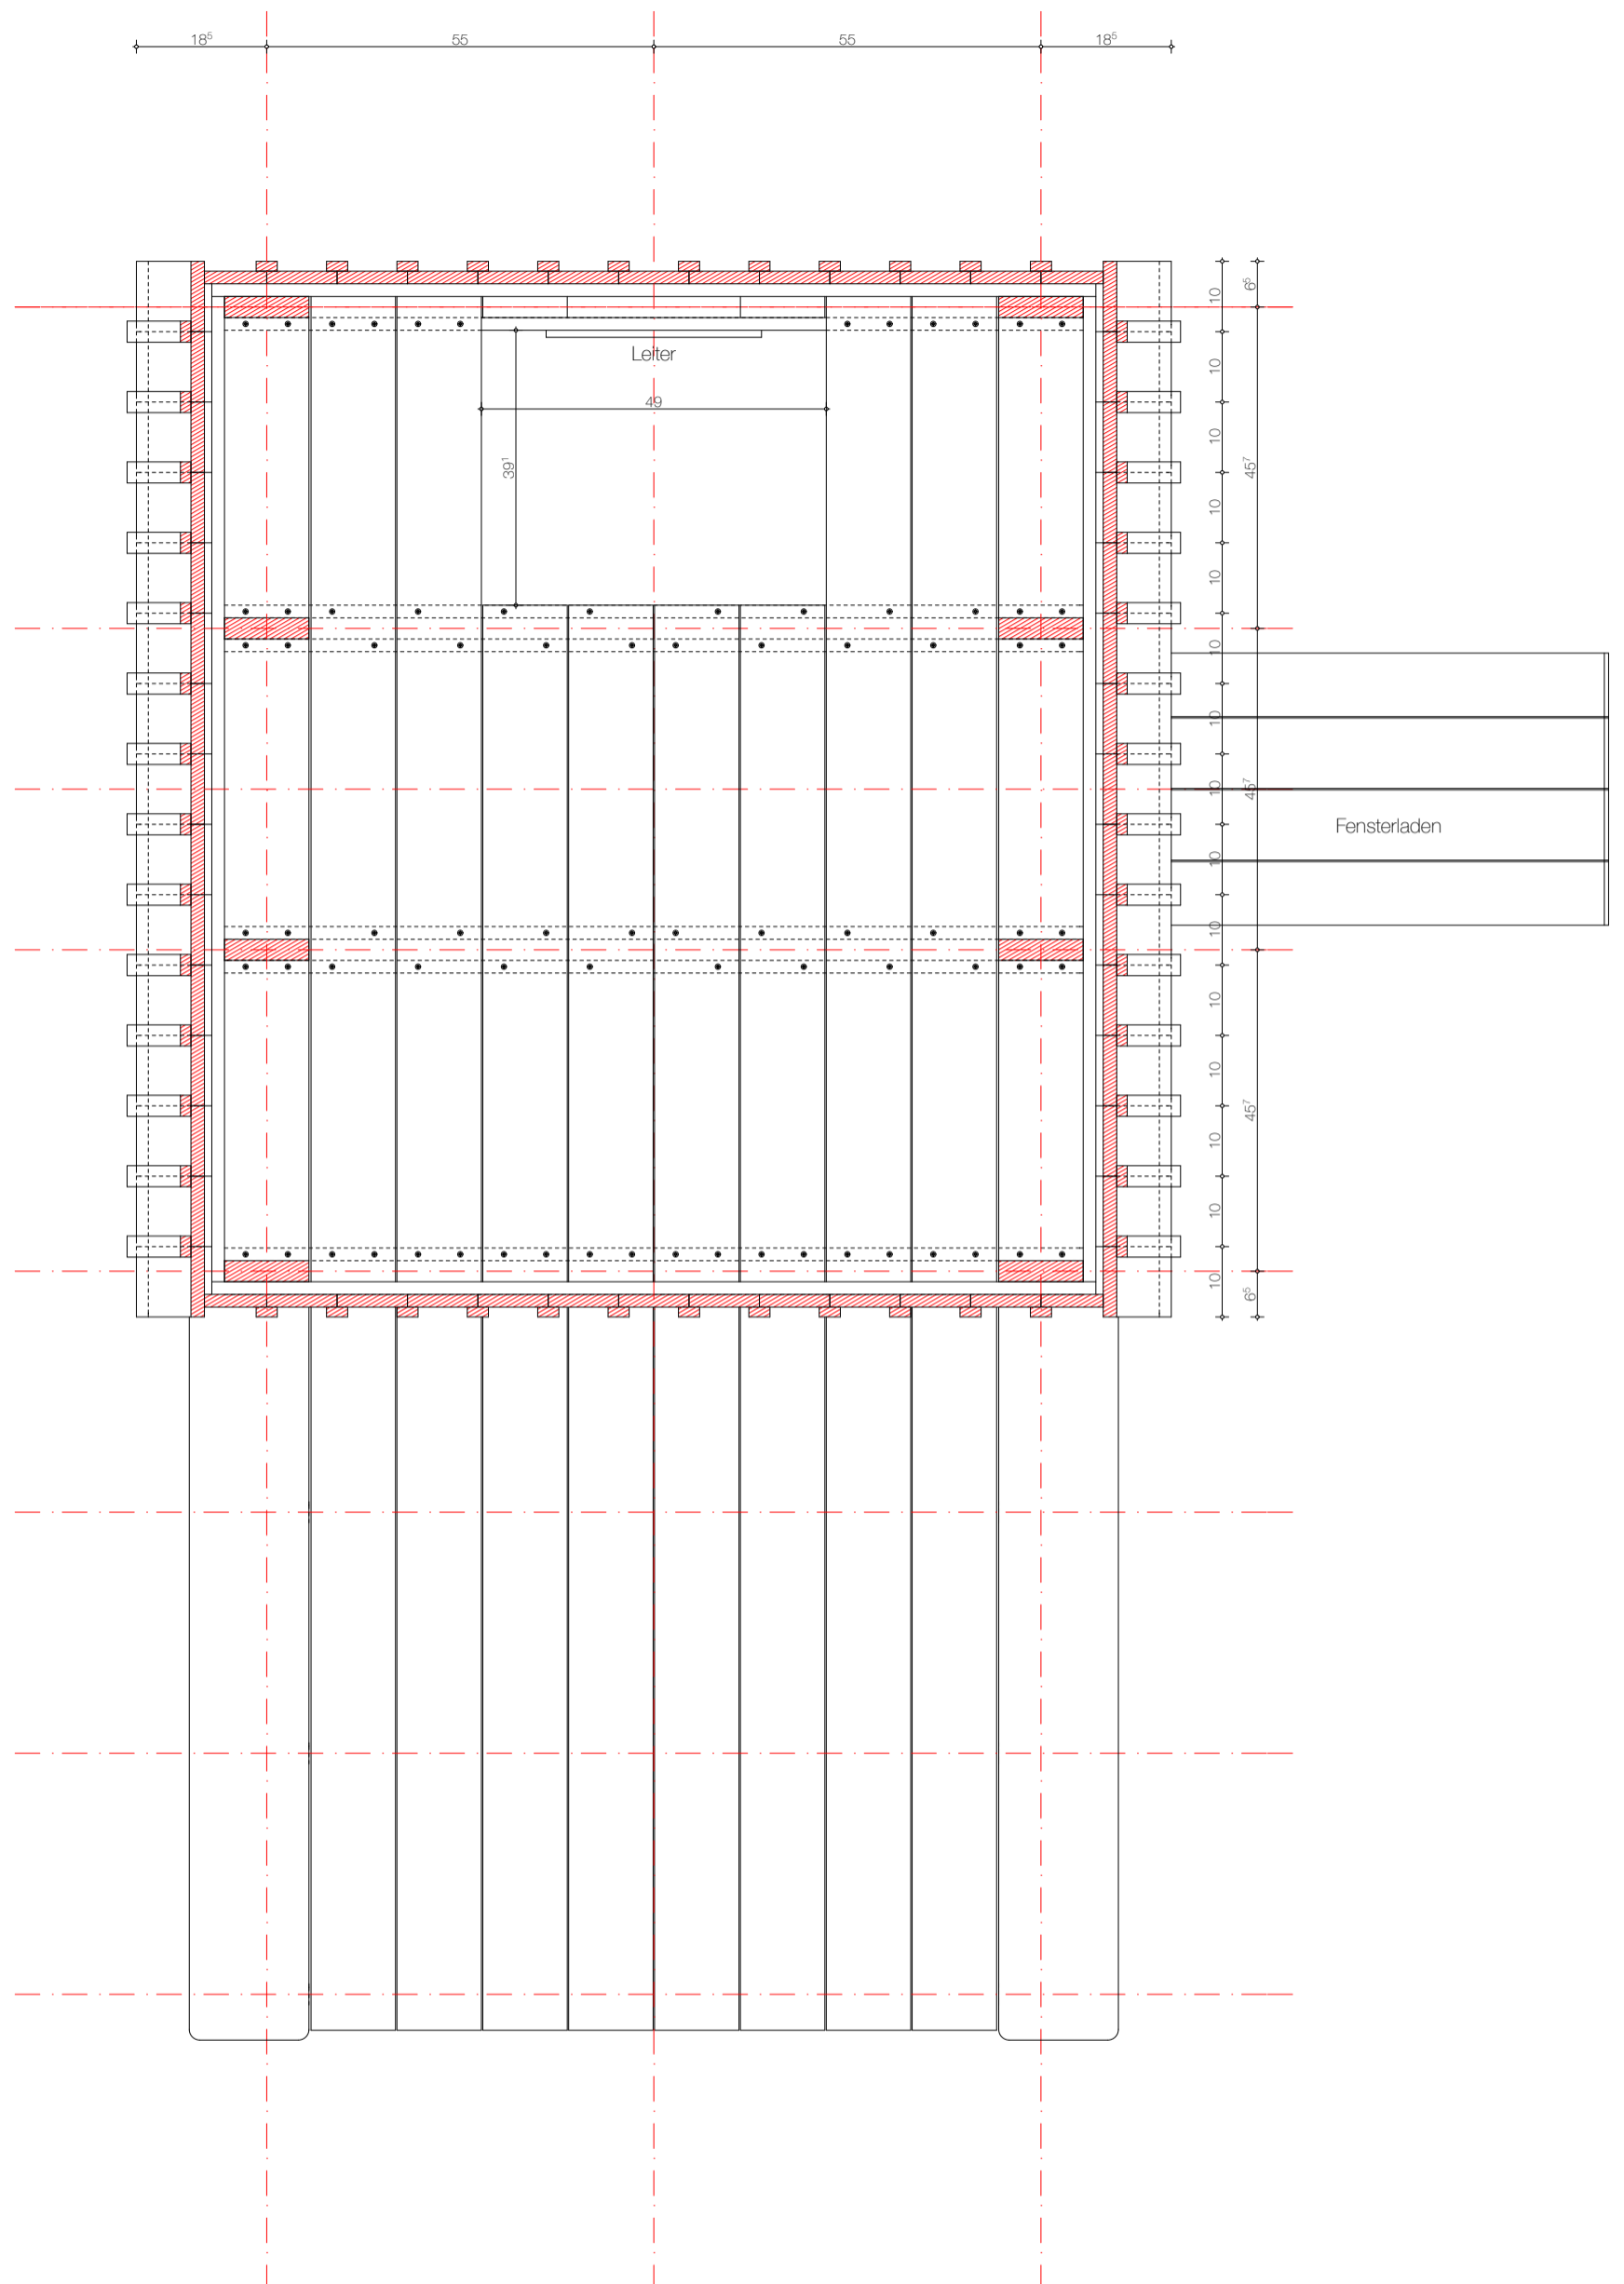

**CAMA
M**


1501_M.Y1 Spielhaus

© Alle Rechte liegen bei **CAMA M** Marc Hensel, Berlin.
Jegliche Verwendung, Vervielfältigung, Veröffentlichung in jeglichem Medium,
im ganzen oder in Teilen, bedarf der schriftlichen Zustimmung.

All Rights © **CAMA M** Marc Hensel, Berlin.
Any usage, duplication or subsequent treatment in every medium as a whole
or in parts needs the written approval.

Marc Hensel, Dipl.-Ing.Architekt, Leibnizstraße 33, 10625 Berlin
M +49 (0)151 588 3629, hensel@camaberlin.de, www.camaberlin.de

Blatt 4
Grundriss
M 1:10
DIN A3
Stand 30.05.2015

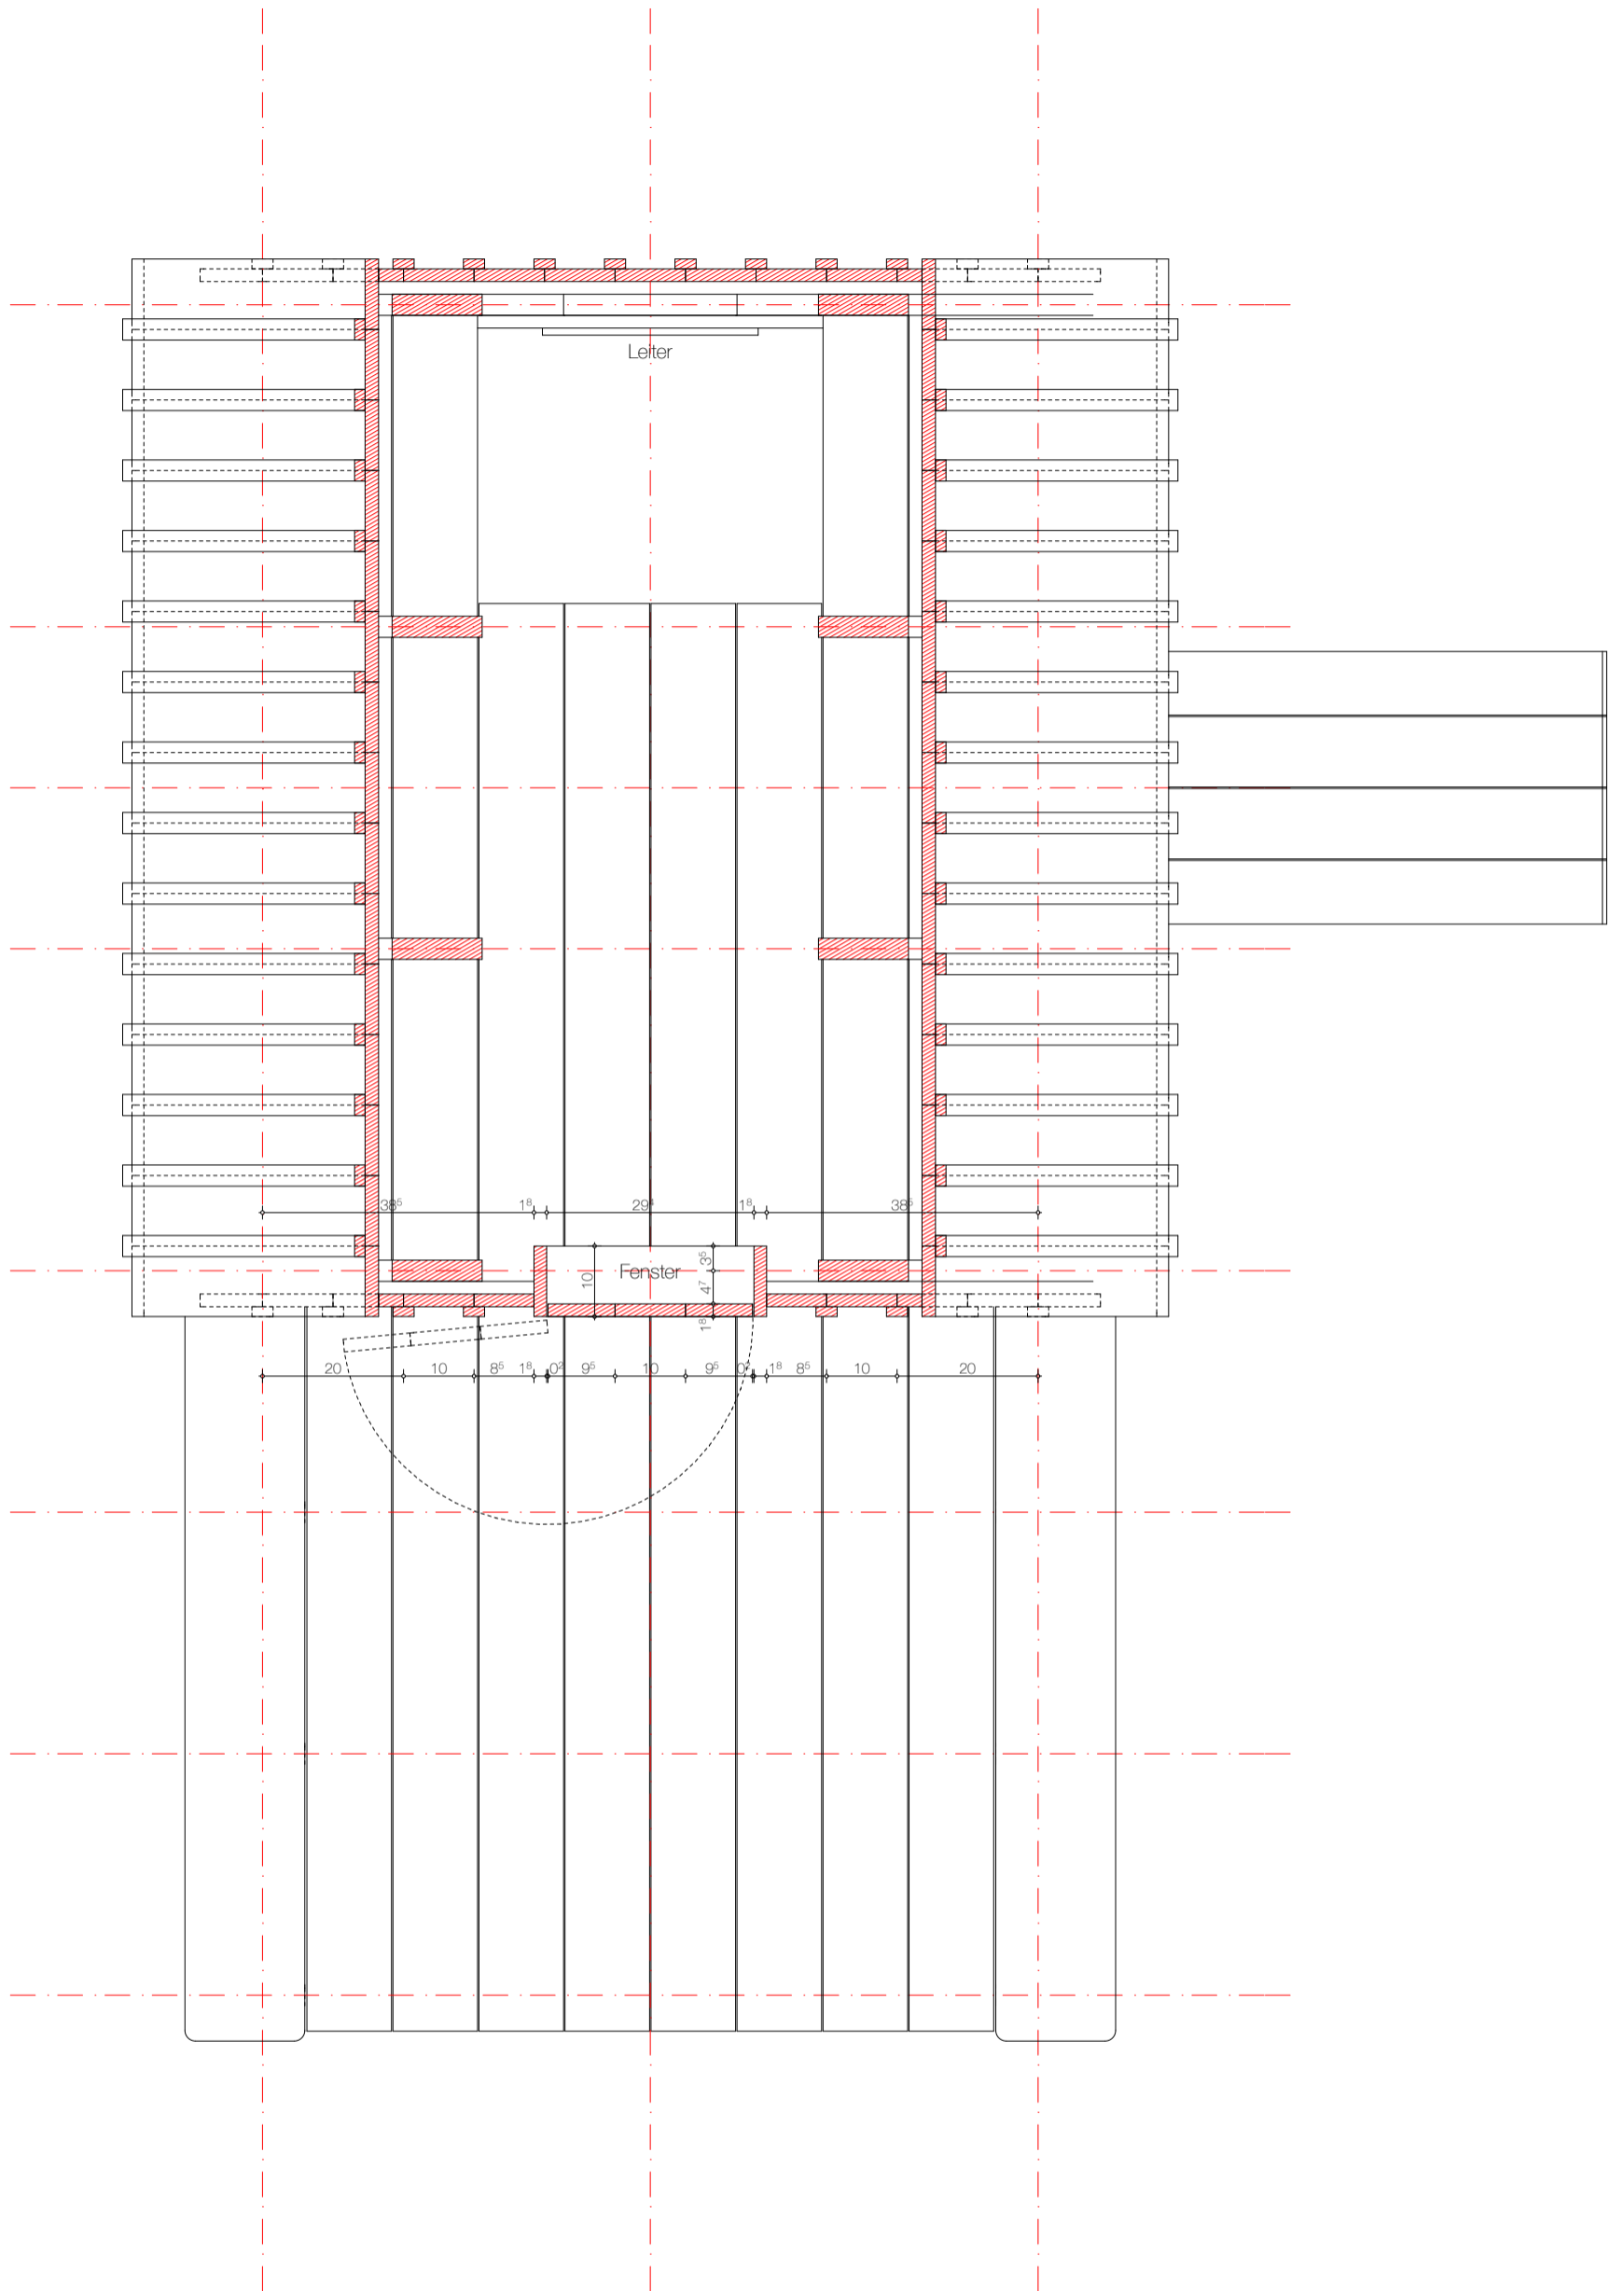

**CAMA
M**


1501_M.Y1 Spielhaus

© Alle Rechte liegen bei **CAMA M** Marc Hensel, Berlin.
Jegliche Verwendung, Vervielfältigung, Veröffentlichung in jeglichem Medium,
im ganzen oder in Teilen, bedarf der schriftlichen Zustimmung.

All Rights © **CAMA M** Marc Hensel, Berlin.
Any usage, duplication or subsequent treatment in every medium as a whole
or in parts needs the written approval.

Marc Hensel, Dipl.-Ing.Architekt, Leibnizstraße 33, 10625 Berlin
M +49 (0)151 588 3629, hensel@camaberlin.de, www.camaberlin.de

Blatt 5
Grundriss
M 1:10
DIN A3
Stand 30.05.2015

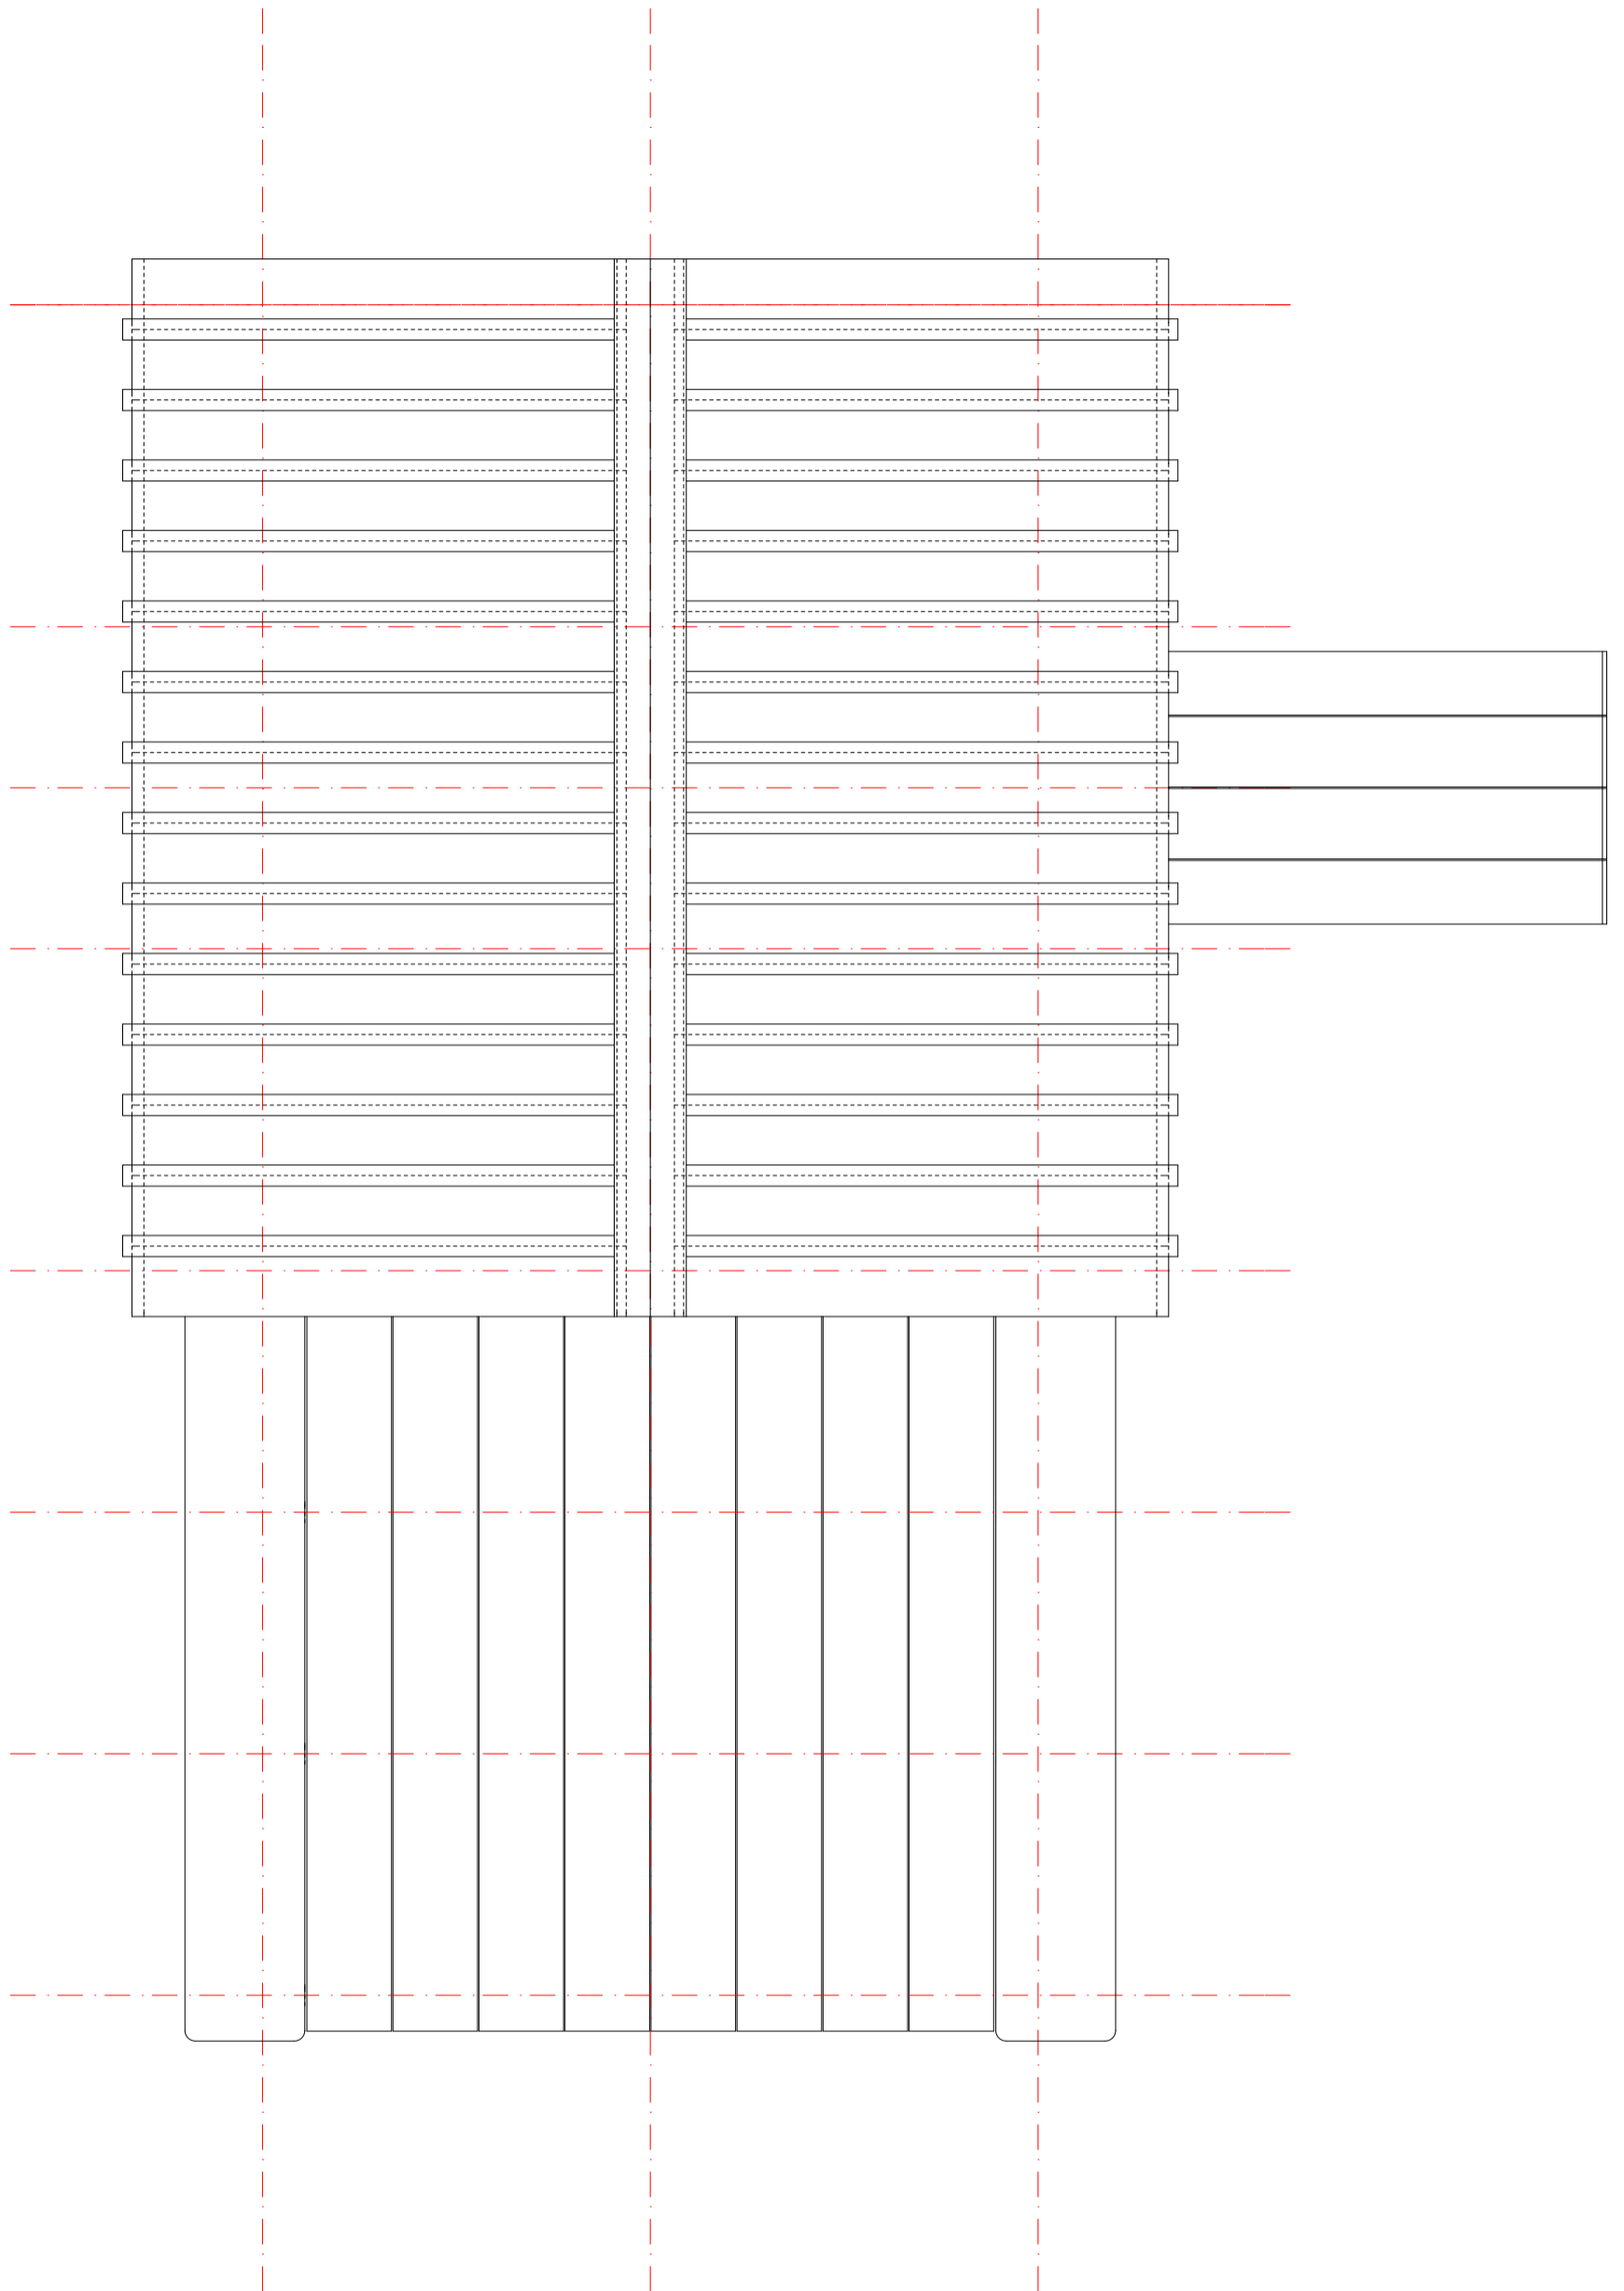

**CAMA
M**


1501_M.Y1 Spielhaus

© Alle Rechte liegen bei **CAMA M** Marc Hensel, Berlin.
Jegliche Verwendung, Vervielfältigung, Veröffentlichung in jeglichem Medium,
im ganzen oder in Teilen, bedarf der schriftlichen Zustimmung.

All Rights © **CAMA M** Marc Hensel, Berlin.
Any usage, duplication or subsequent treatment in every medium as a whole
or in parts needs the written approval.

Marc Hensel, Dipl.-Ing.Architekt, Leibnizstraße 33, 10625 Berlin
M +49 (0)151 588 3629, hensel@camaberlin.de, www.camaberlin.de

Blatt 6
Grundriss
M 1:10
DIN A3
Stand 30.05.2015

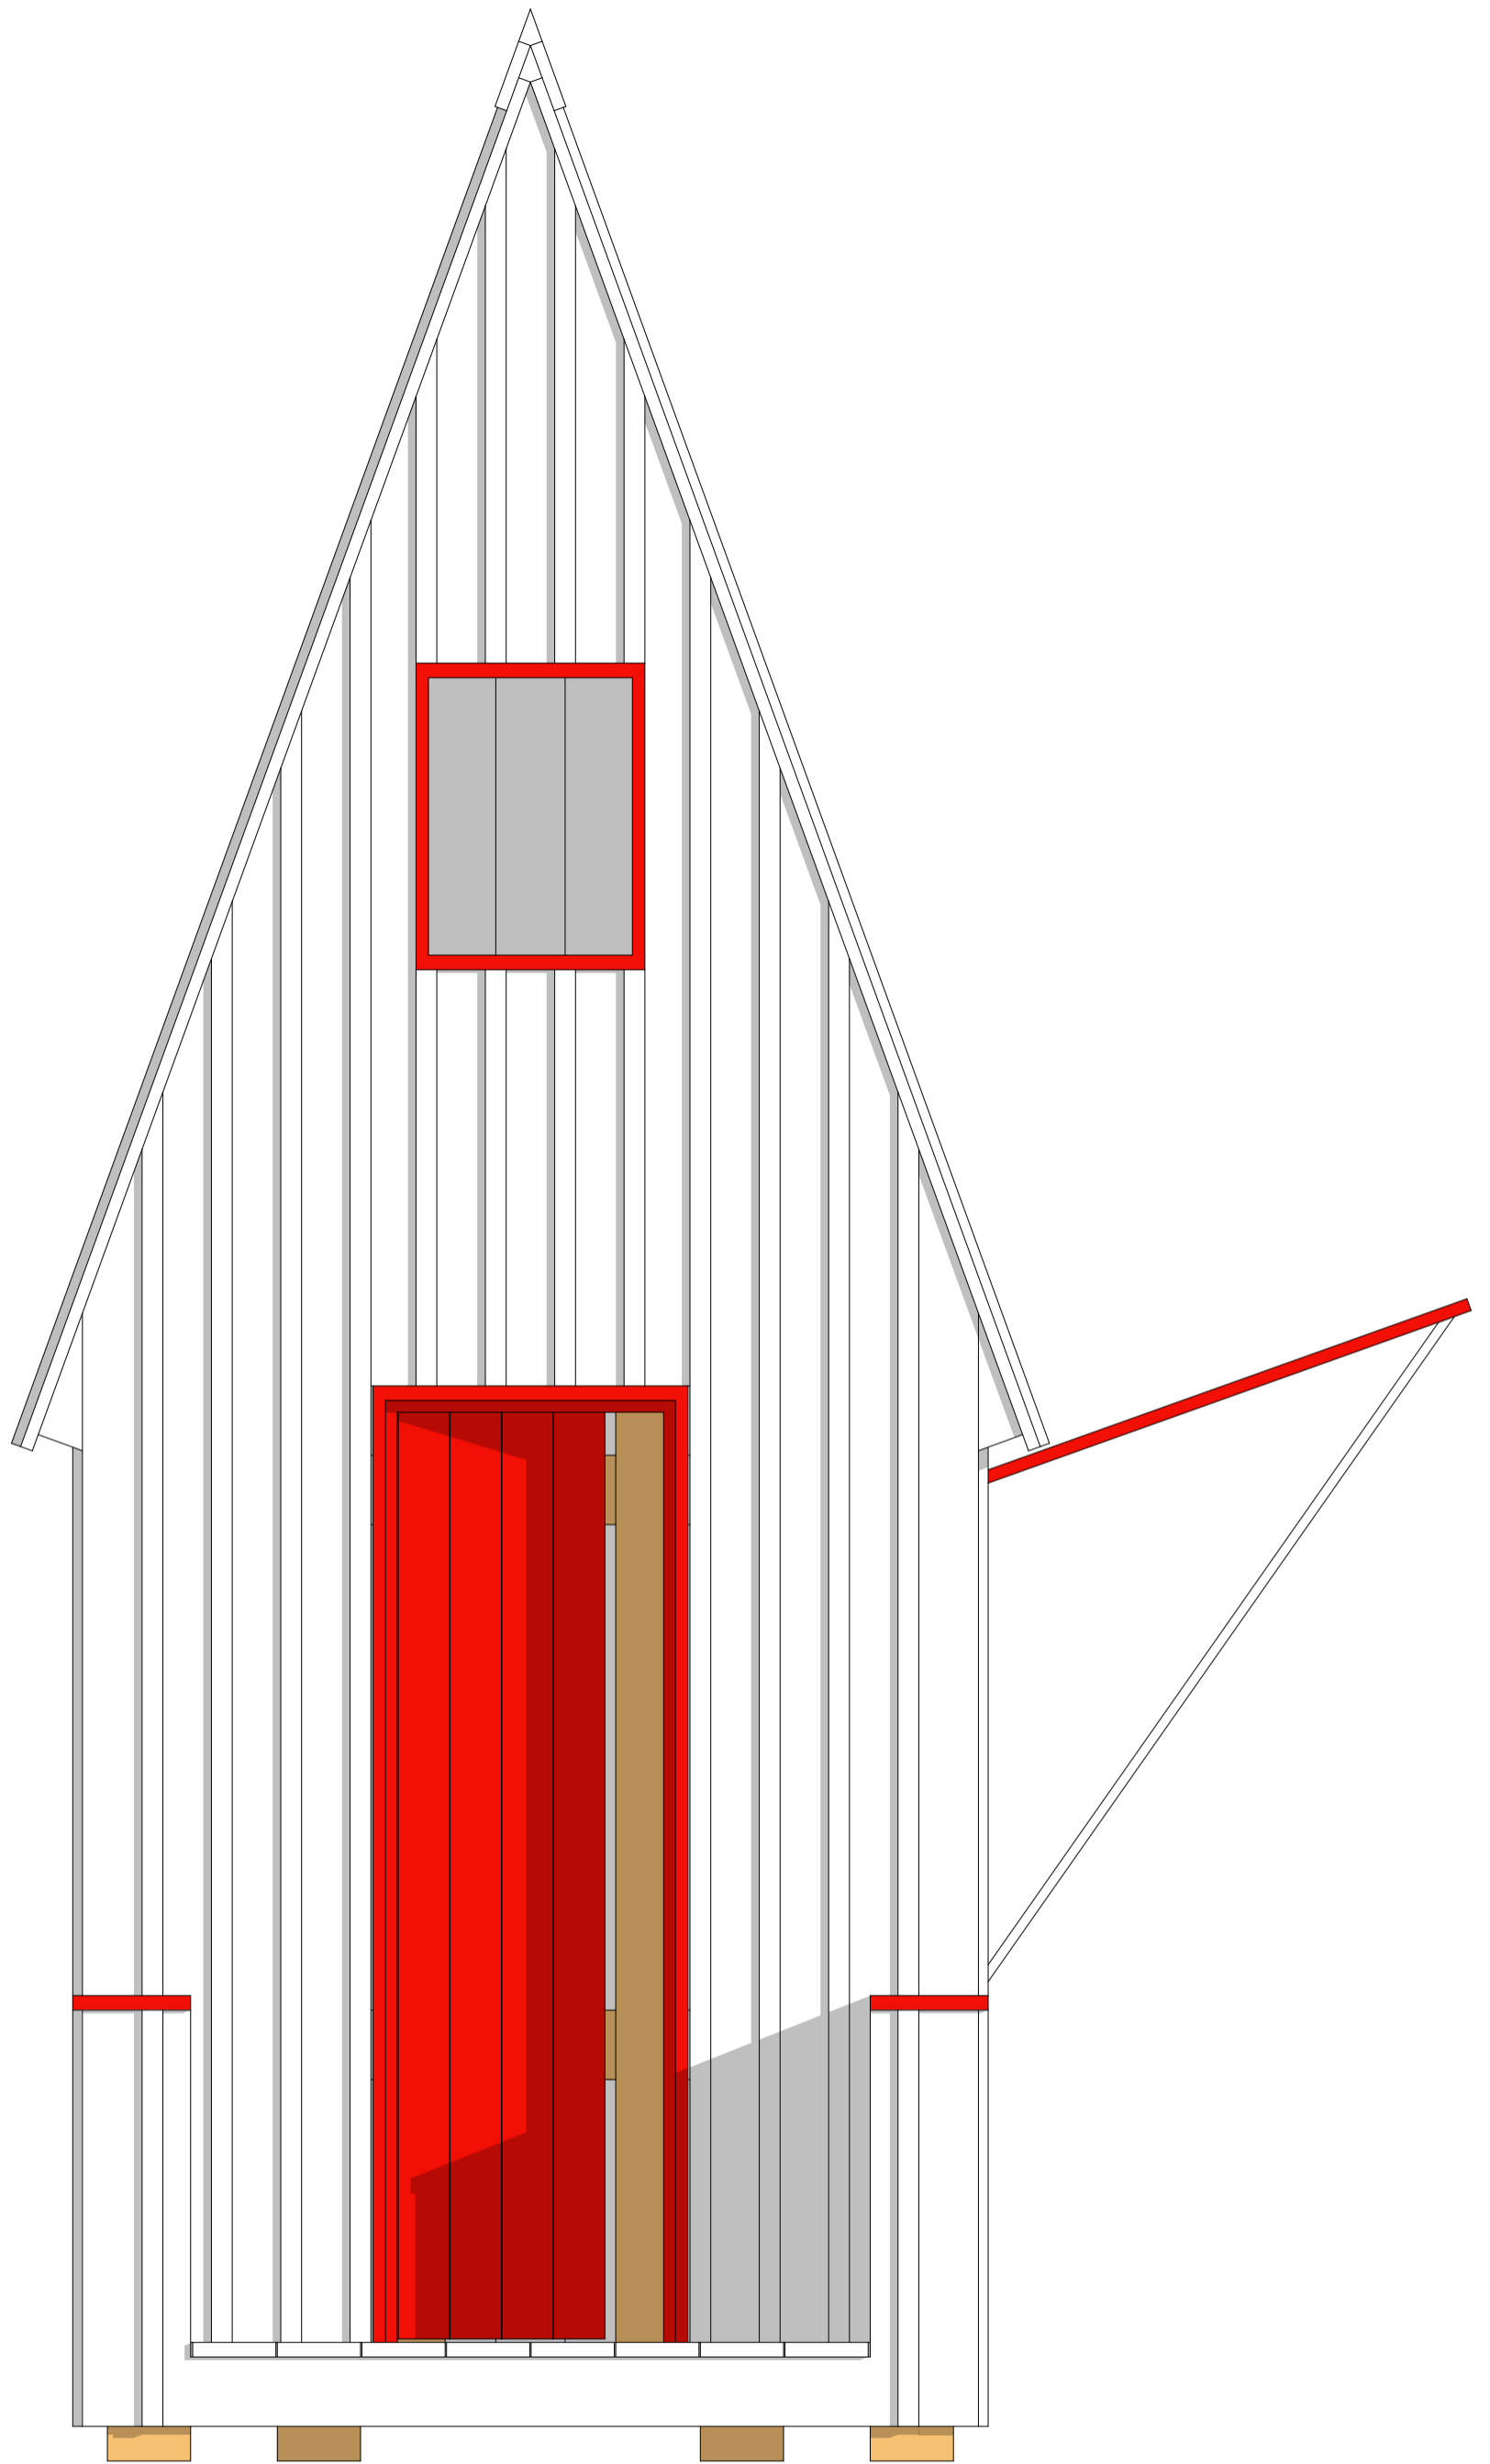

44²
 40
 2'
 2'
 60
 60
 1'
 2'
 1,37⁹
 1,341
 2'
 60
 12'
 12'
 5
 5
 5

**CAMA
M**


1501_M.Y1 Spielhaus

© Alle Rechte liegen bei **CAMA M** Marc Hensel, Berlin.
 Jegliche Verwendung, Vervielfältigung, Veröffentlichung in jeglichem Medium,
 im ganzen oder in Teilen, bedarf der schriftlichen Zustimmung.

All Rights © **CAMA M** Marc Hensel, Berlin.
 Any usage, duplication or subsequent treatment in every medium as a whole
 or in parts needs the written approval.

Marc Hensel, Dipl.-Ing.Architekt, Leibnizstraße 33, 10625 Berlin
 M +49 (0)151 588 3629, hensel@camaberlin.de, www.camaberlin.de

Blatt 7
 Ansicht 1
 M 1:10
 DIN A3
 Stand 30.05.2015

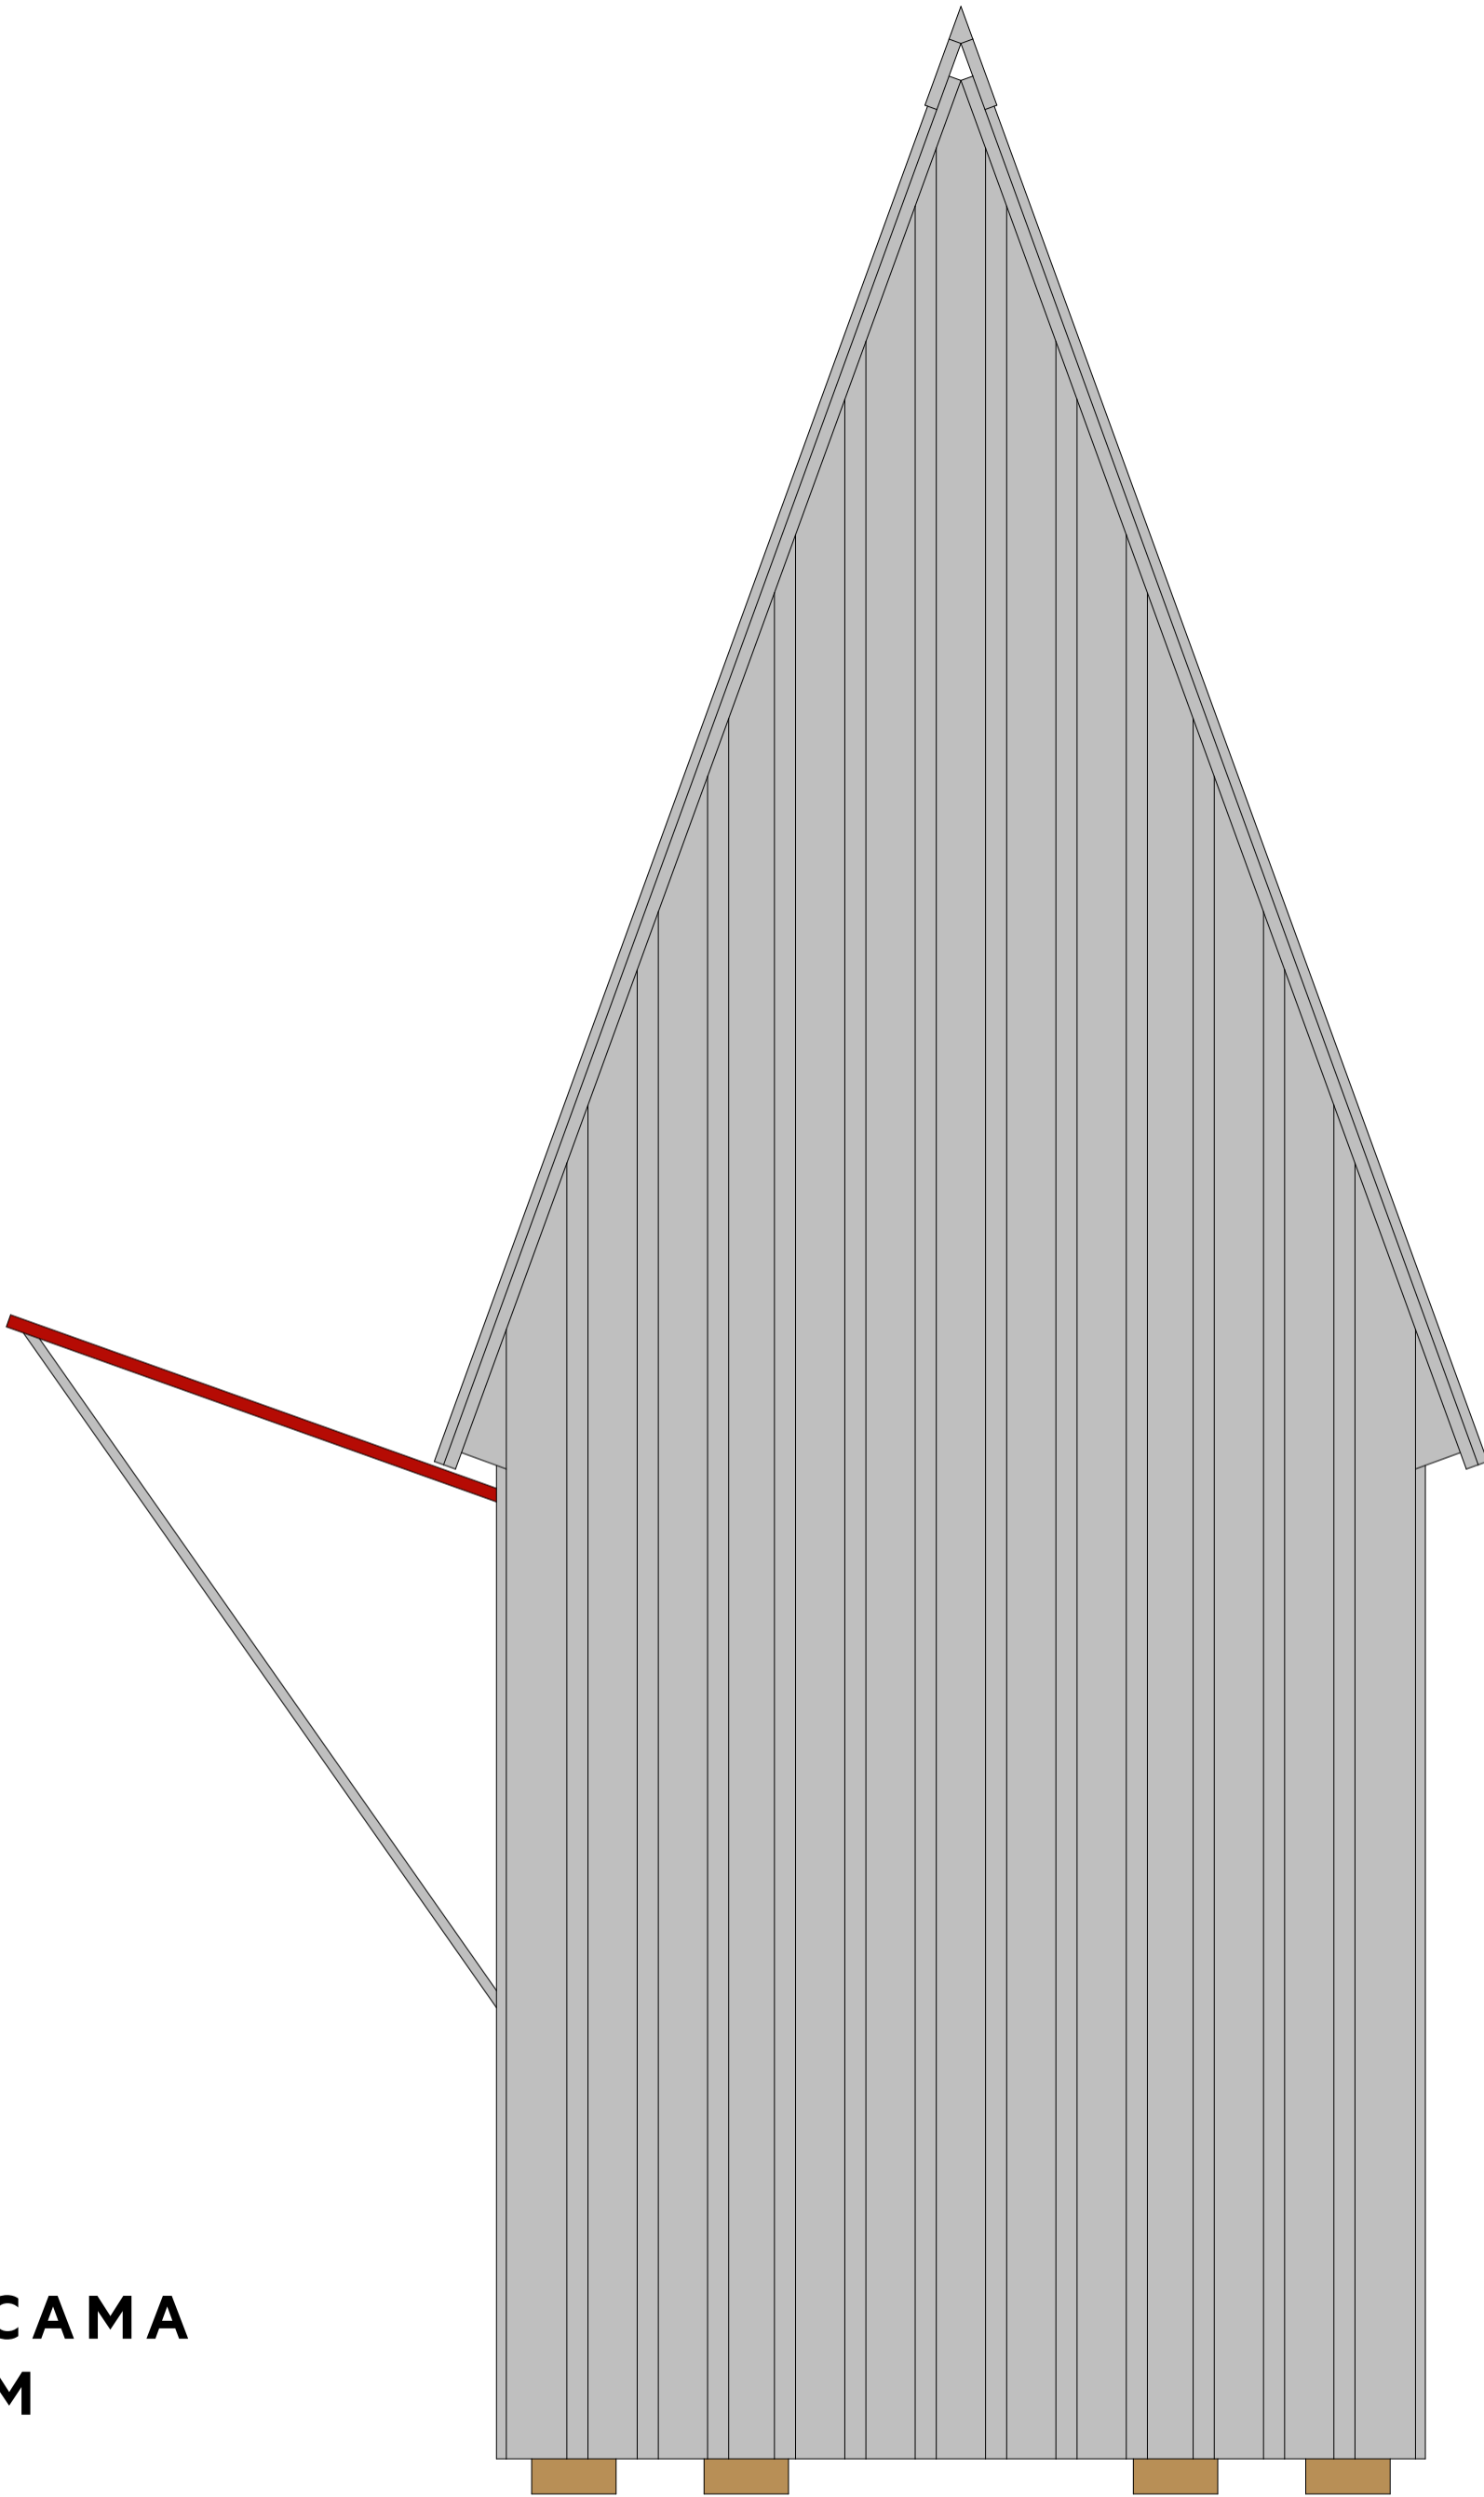

**CAMA
M**


1501_M.Y1 Spielhaus

© Alle Rechte liegen bei **CAMA M** Marc Hensel, Berlin.
Jegliche Verwendung, Vervielfältigung, Veröffentlichung in jeglichem Medium,
im ganzen oder in Teilen, bedarf der schriftlichen Zustimmung.

All Rights © **CAMA M** Marc Hensel, Berlin.
Any usage, duplication or subsequent treatment in every medium as a whole
or in parts needs the written approval.

Marc Hensel, Dipl.-Ing.Architekt, Leibnizstraße 33, 10625 Berlin
M +49 (0)151 588 3629, hensel@camaberlin.de, www.camaberlin.de

Blatt 8
Ansicht 2
M 1:10
DIN A3
Stand 30.05.2015

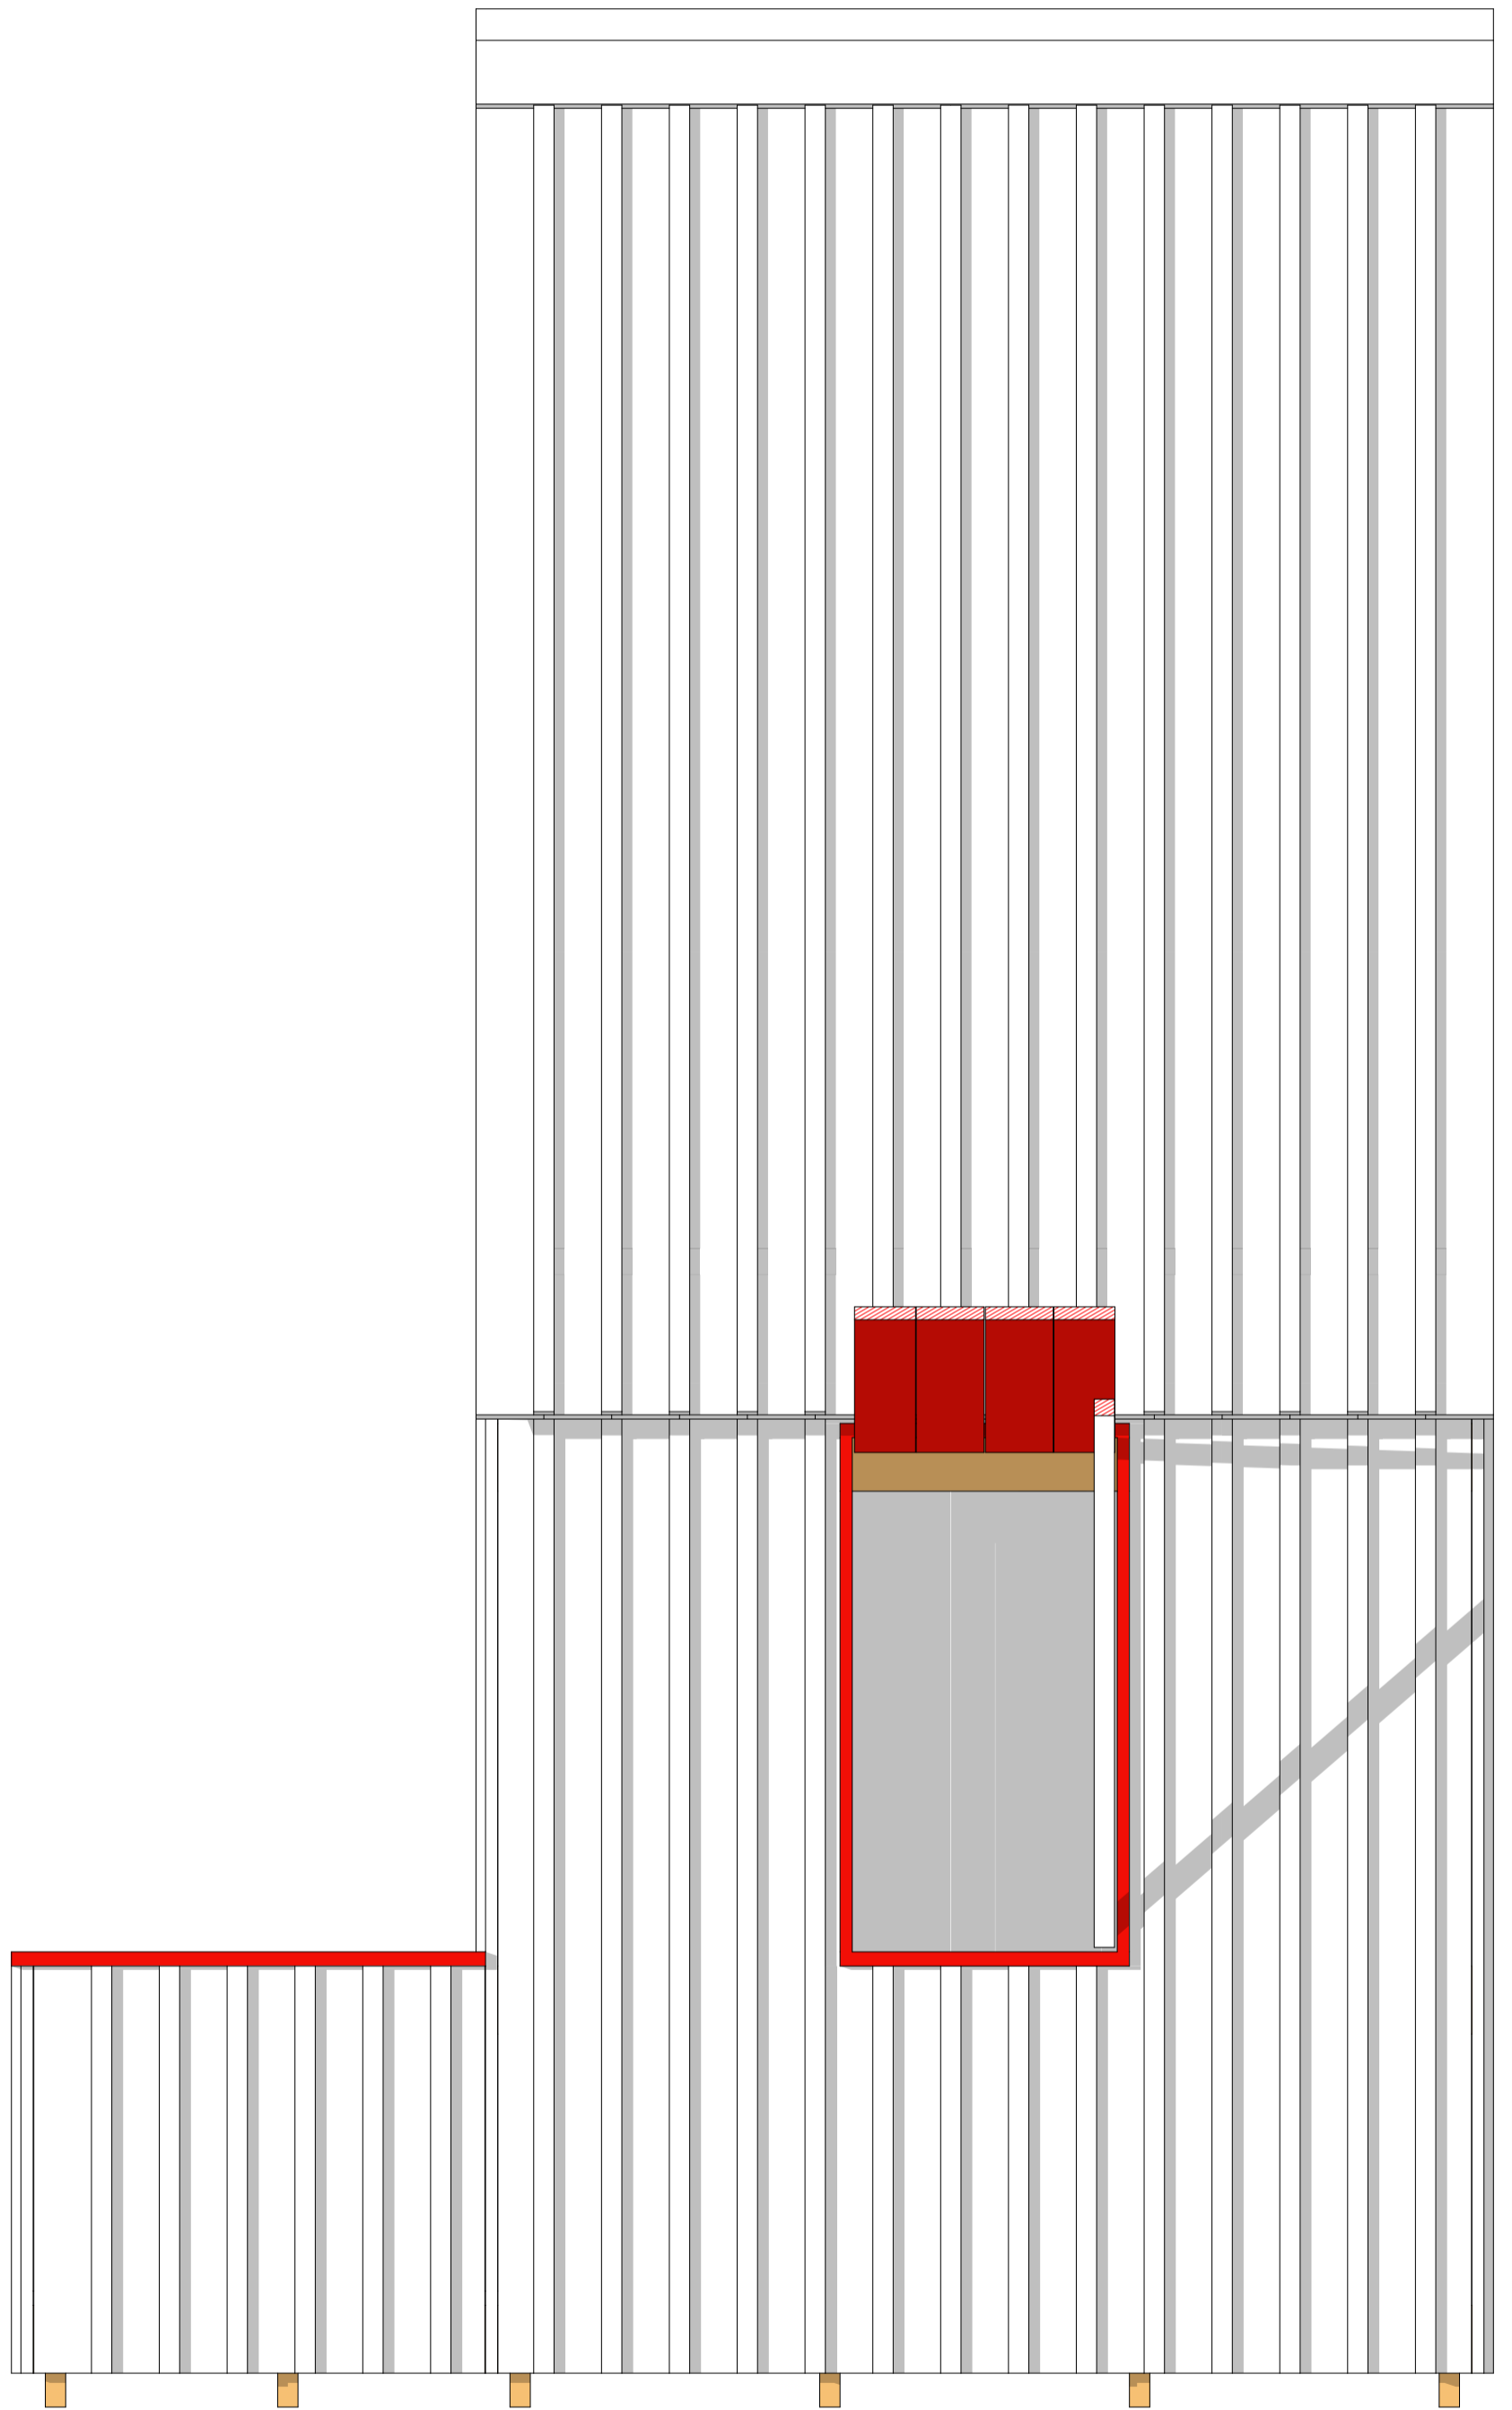

**CAMA
M**


1501_M.Y1 Spielhaus

© Alle Rechte liegen bei **CAMA M** Marc Hensel, Berlin.
Jegliche Verwendung, Vervielfältigung, Veröffentlichung in jeglichem Medium,
im ganzen oder in Teilen, bedarf der schriftlichen Zustimmung.

All Rights © **CAMA M** Marc Hensel, Berlin.
Any usage, duplication or subsequent treatment in every medium as a whole
or in parts needs the written approval.

Marc Hensel, Dipl.-Ing.Architekt, Leibnizstraße 33, 10625 Berlin
M +49 (0)151 588 3629, hensel@camaberlin.de, www.camaberlin.de

Blatt 9
Ansicht 3
M 1:10
DIN A3
Stand 30.05.2015

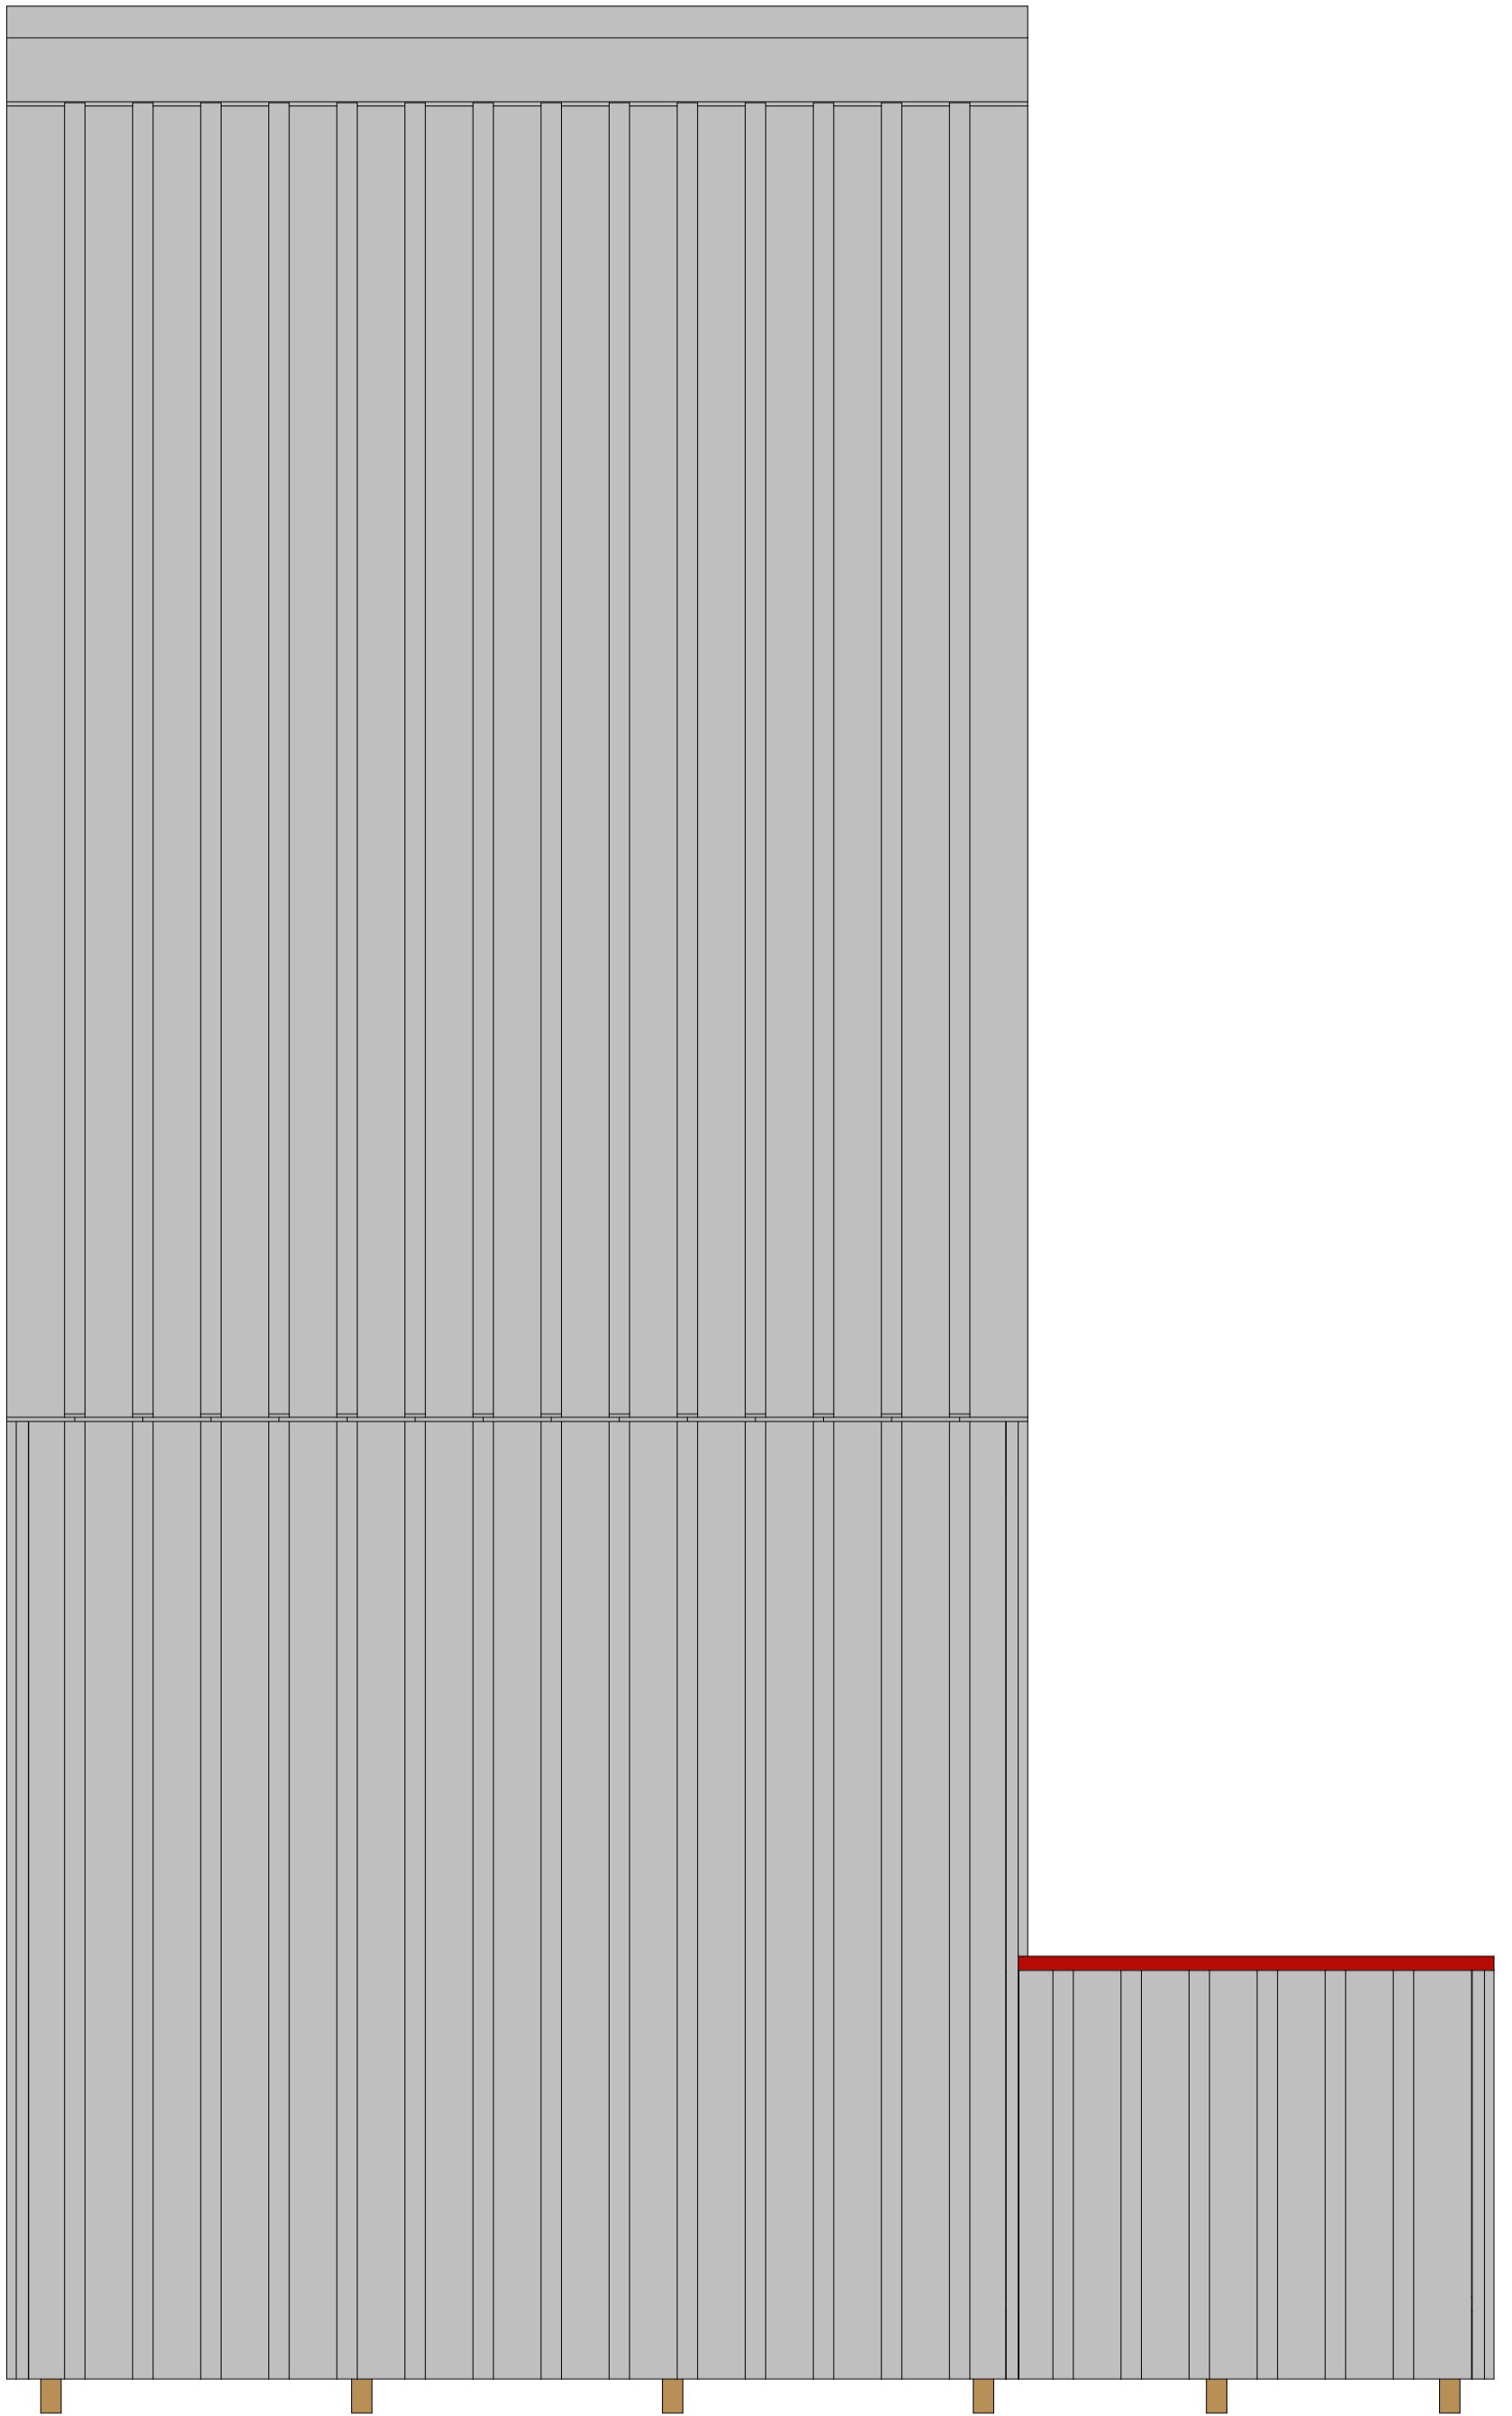

**CAMA
M**


1501_M.Y1 Spielhaus

© Alle Rechte liegen bei **CAMA M** Marc Hensel, Berlin.
Jegliche Verwendung, Vervielfältigung, Veröffentlichung in jeglichem Medium,
im ganzen oder in Teilen, bedarf der schriftlichen Zustimmung.

All Rights © **CAMA M** Marc Hensel, Berlin.
Any usage, duplication or subsequent treatment in every medium as a whole
or in parts needs the written approval.

Marc Hensel, Dipl.-Ing.Architekt, Leibnizstraße 33, 10625 Berlin
M +49 (0)151 588 3629, hensel@camaberlin.de, www.camaberlin.de

Blatt 10
Ansicht 4
M 1:10
DIN A3
Stand 30.05.2015

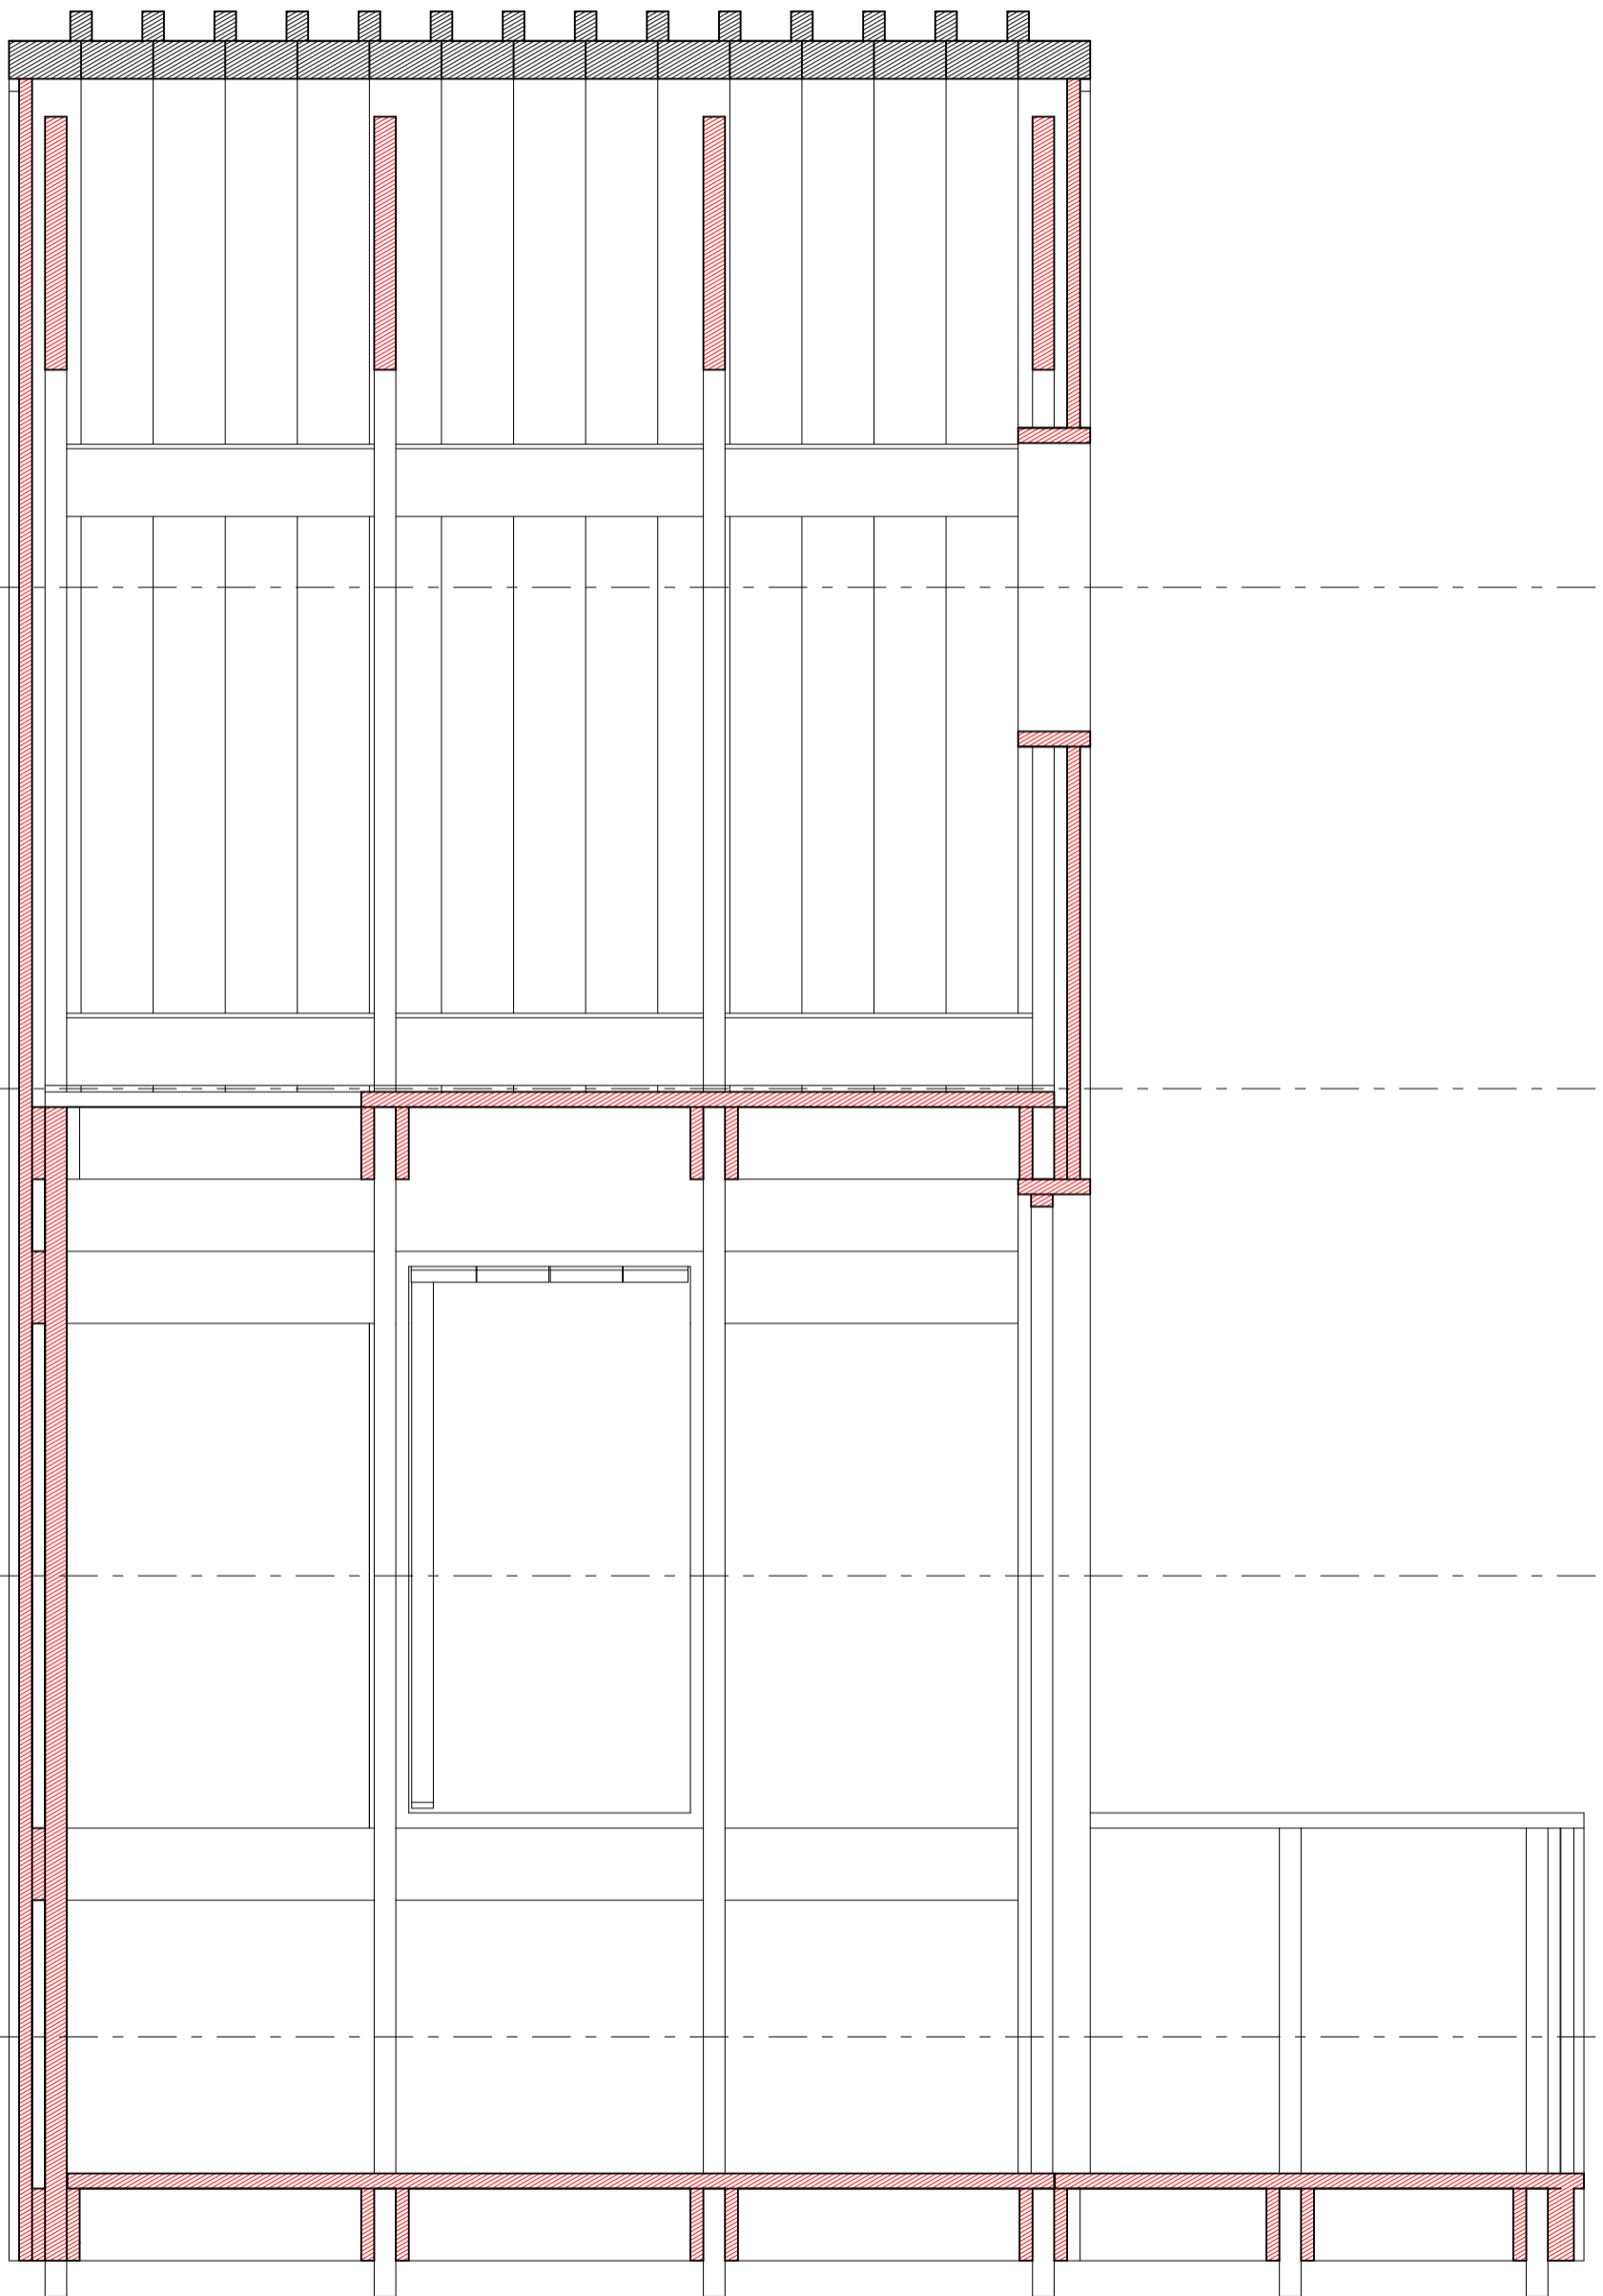

**CAMA
M**

1501_M.Y1 Spielhaus

© Alle Rechte liegen bei **CAMA M** Marc Hensel, Berlin.
Jegliche Verwendung, Vervielfältigung, Veröffentlichung in jeglichem Medium,
im ganzen oder in Teilen, bedarf der schriftlichen Zustimmung.

All Rights © **CAMA M** Marc Hensel, Berlin.
Any usage, duplication or subsequent treatment in every medium as a whole
or in parts needs the written approval.

Marc Hensel, Dipl.-Ing.Architekt, Leibnizstraße 33, 10625 Berlin
M +49 (0)151 588 3629, hensel@camaberlin.de, www.camaberlin.de

Blatt 12
Schnitt 2
M 1:10
DIN A3
Stand 30.05.2015